




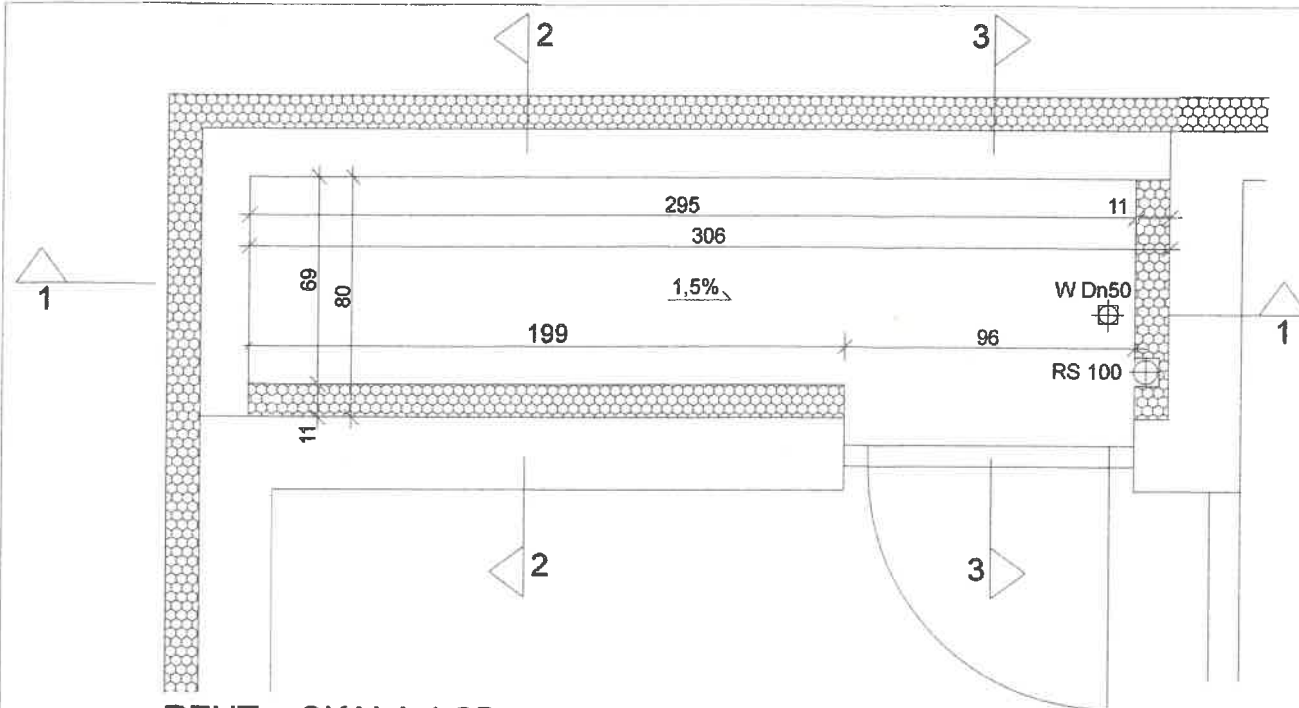


RZUT SKALA 1:25

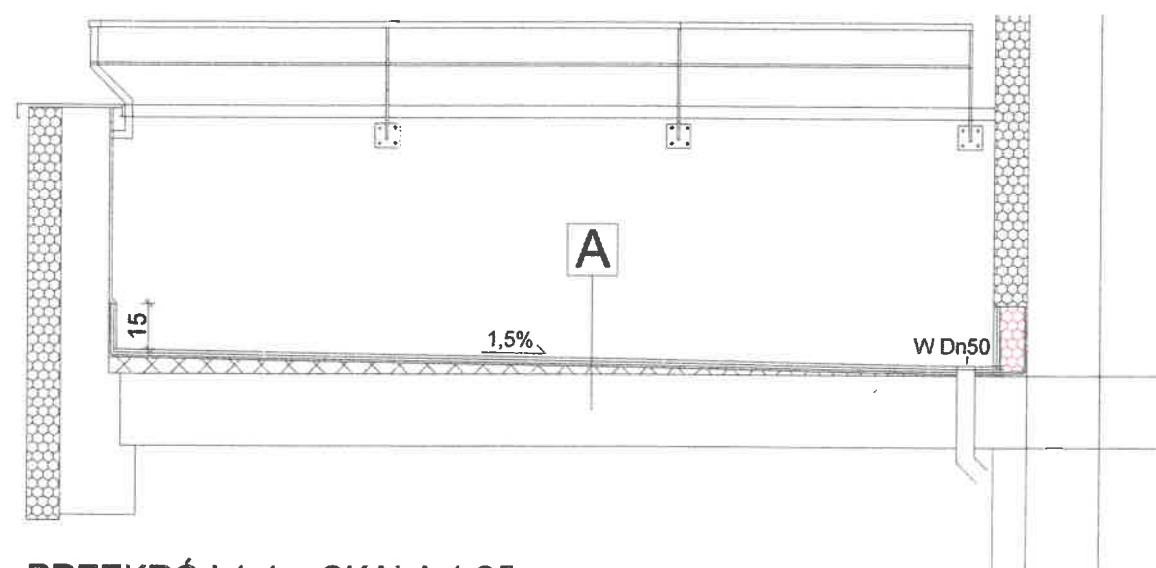

PRZEKRÓJ 1-1 SKALA 1:25

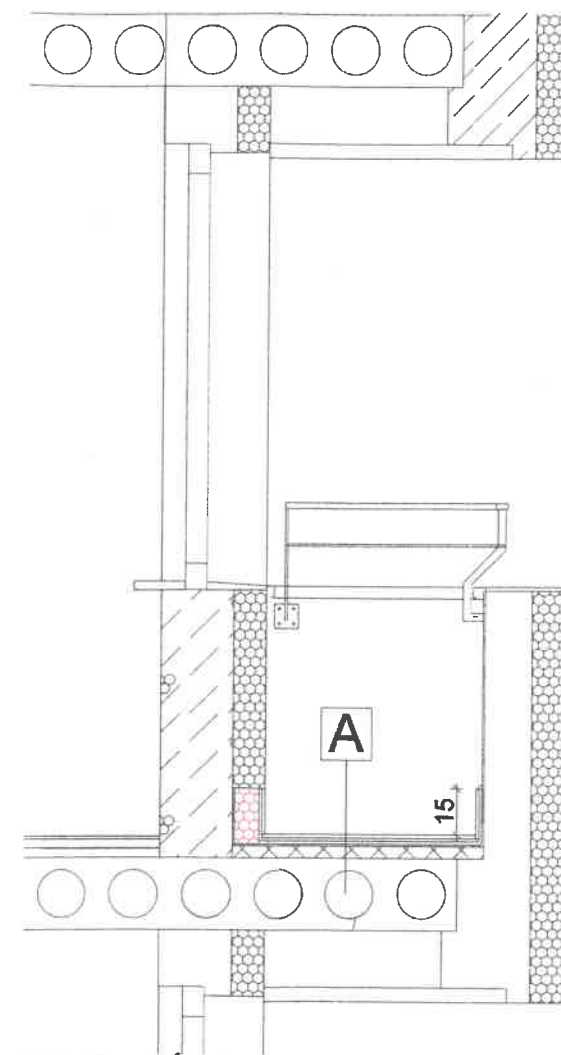

PRZEKRÓJ 2-2 SKALA 1:25

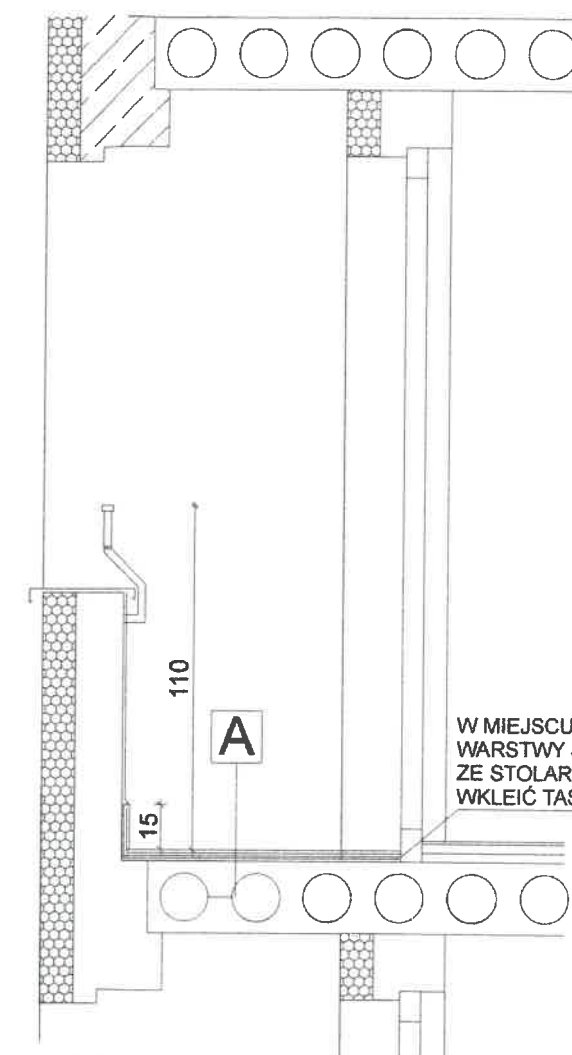

PRZEKRÓJ 3-3 SKALA 1:25

A OKŁADZINA CERAMICZNA
KLEJ CEMENTOWY KERAFLIX MAXI S1
TAŚMA USZCZELNIAJĄCA MAPEBAND WKLEJONA W NAROŻNIKI KLEJEM MAPEGUARD WP ADHESIVE
MATA MAPEGUARD UM 35 WKLEJONA NA KLEJ CEMENTOWY KERAFLIX MAXI S1
WARSTWA SPADKOWA - ADESILEX P4/ NIVOPLAN FEST GR. 2-30 MM
PŁYTA KONSTRUKCYJNA "ŻERAN"

 IZOLACJA TERMICZNA PROJEKTOWANA

 COKOLIK NAŚCIENNY H=15 CM

 IZOLACJA TERMICZNA ISTNIEJĄCA

 WPUST BALKONOWY Dn50 ZE ZGRZEWANĄ POKRYWĄ ODPLYWU Z POLIPREPYLENU

UWAGA: DETALE PRZYKŁADOWEGO ROZWIĄZANIA REMONTU NAWIERZCHNI BALKONU
ZAPROJEKTOWANO W SYSTEMIE MAPEI - PATRZ RYS. NR 18

UWAGA:
W PRZYPADKU POŁĄCZENIA WARSTWY SPADKOWEJ ZE STOLARKĄ OKIENNĄ (DRZWI BALKONOWE)
NALEŻY WKLEIĆ USZCZELNIAJĄCĄ TAŚMĘ BUTYLOWĄ MAPEBAND SA

BIURO ARCHITEKTONICZNE
KAROL KRZĄTAŁA

ul. Ostrawicka 4, 71-337
Szczecin
NIP 852-134-81-12,
tel. 603-762-771
e-mail: krzatała_biuro@wp.pl

STADIUM:
PROJEKT BUDOWLANY


SKALA:
1:25

INWESTOR:
SPÓŁDZIELNIA MIESZKANIOWA "KOLEJARZ"
Z SIEDZIBĄ W SZCZECINIE PRZY UL. 9 MAJA 17

INWESTYCJA:
NAPRAWA ELEWACJI WRAZ Z KOLORYSTYKĄ ORAZ REMONTEM BALKONÓW
BUDYNKU MIESZKALNEGO WIELORODZINNEGO WYSOKIEGO POŁOŻONEGO
PRZY UL. LEGNICKIEJ 2 W SZCZECINIE (DZ. GEOD. NR 85/5 OBRĘB 1056)

TREŚĆ RYSUNKU:
REMONT BALKONÓW - RZUT, PRZEKROJE
STAN PROJEKTOWANY

PROJEKTANT: dr inż. arch. KAROL KRZĄTAŁA upr. nr 1457/78
OPRACOWANIE: mgr inż. arch. KAROLINA JAŚKIEWICZ
NR RYS. 17

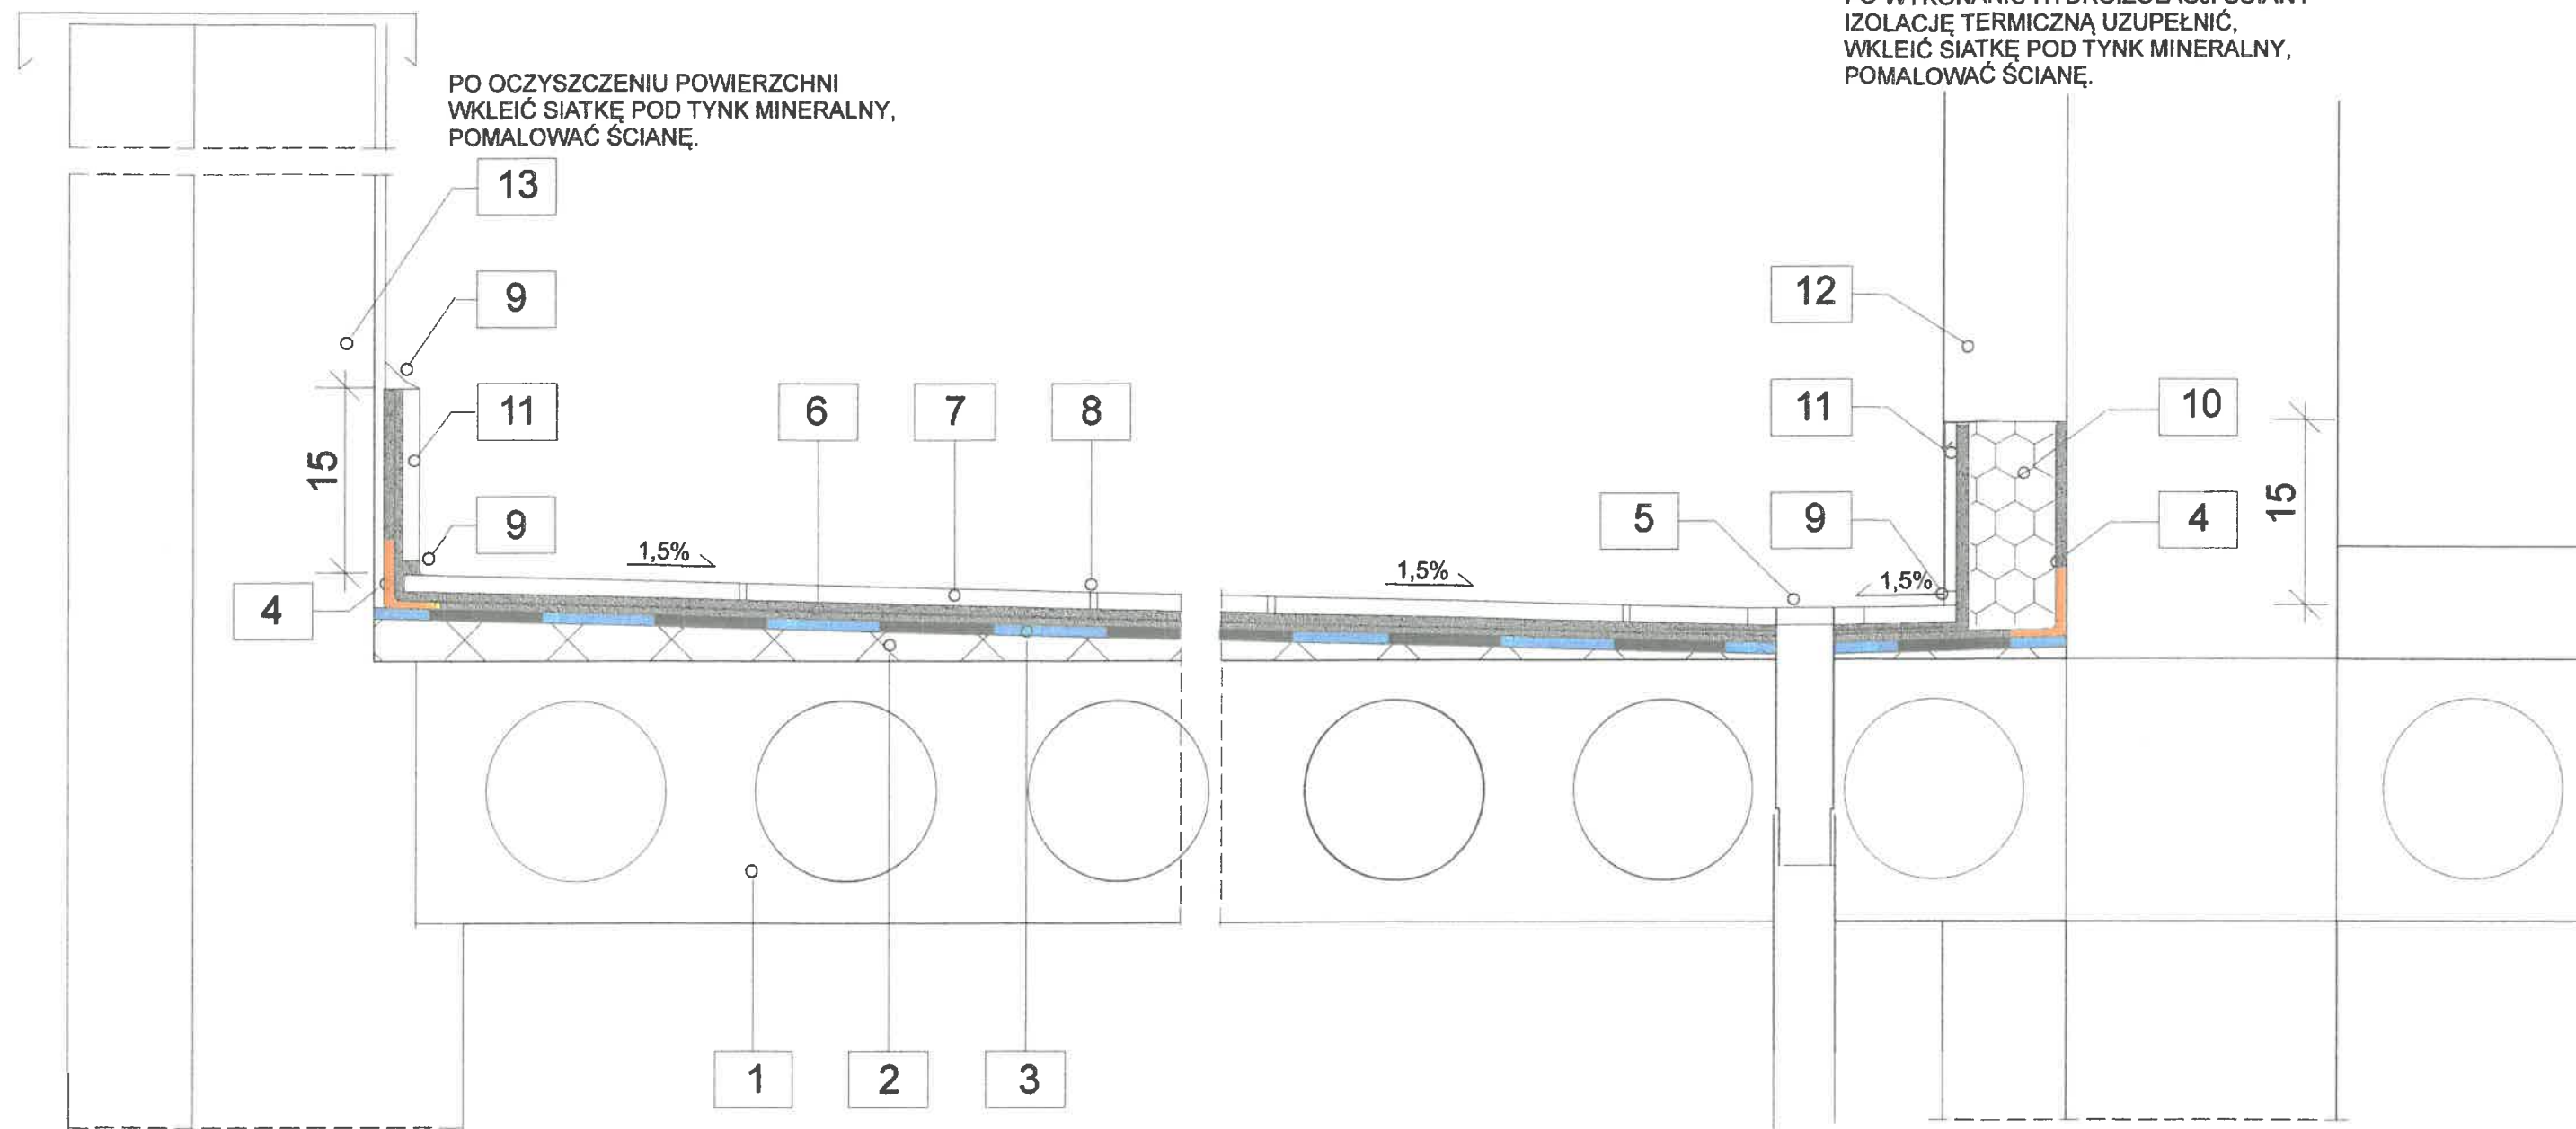

ISTNIEJĄCĄ IZOLACJĘ TERMICZNĄ WYCIĄĆ
do WYS. 15 CM POWYŻEJ PLANOWANEGO
POZIOMU POSADZKI,
PO WYKONANIU HYDROIZOLACJI ŚCIANY
IZOLACJĘ TERMICZNĄ UZUPEŁNIĆ,
WKLEIĆ SIATKĘ POD TYNK MINERALNY,
POMALOWAĆ ŚCIANĘ.

PO OCZYSZCZENIU POWIERZCHNI
WKLEIĆ SIATKĘ POD TYNK MINERALNY,
POMALOWAĆ ŚCIANĘ.

1. PŁYTA KONSTRUKCYJNA "ŻERAN"
2. WARSTWA SPADKOWA - ADESILEX P4 / NIVOPLAN FEST WYLEWANA 2x GR. 2-20 MM (RAZEM GR. 4-40 MM)
3. MATA MAPEGUARD UM 35 WKLEJONA NA KLEJ CEMENTOWY KERAFLEX MAXI S1
4. TAŚMA USZCZELNIAJĄCA MAPEBAND WKLEJONA KLEJEM MAPEGUARD WP ADHESIVE
5. PIONOWY ODPIŁYW POSADZKOWY MAPEDRAIN VERTICAL Dn 50 MM
6. KLEJ CEMENTOWY KERAFLEX MAXI S1
7. OKŁADZINA CERAMICZNA
8. SPOINA CEMENTOWA ULTRACOLOR PLUS
9. SPOINA ELASTYCZNA MAPESIL AC
10. PROJEKTOWANY STYROPIAN UZUPEŁNIAJĄCY
11. COKOLIK NAŚCIENNY
12. ISTNIEJĄCE DOCIEPLENIE ŚCIANY
13. BALUSTRADA ŻELBETOWA SYSTEMOWA - ISTNIEJĄCA

UWAGA:
W PRZYPADKU POŁĄCZENIA WARSTWY SPADKOWEJ ZE STOLARKĄ OKIENNĄ
NALEŻY WKLEIĆ USZCZELNIAJĄCĄ TAŚMĘ BUTYLOWĄ MAPEBAND SA

BIURO ARCHITEKTONICZNE
KAROL KRZĄTAŁA

ul. Ostrowska 4, 71-337
Szczecin
NIP 852-134-81-12,
tel. 603-762-771
e-mail: krzatała_biuro@wp.pl

INWESTOR: SPÓŁDZIELNIA MIESZKANIOWA "KOLEJARZ"
Z SIEDZIBĄ W SZCZECINIE PRZY UL. 9 MAJA 17

INWESTYCJA: NAPRAWA ELEWACJI WRAZ Z KOLORYSTYKĄ ORAZ REMONTEM BALKONÓW
BUDYNKU MIESZKALNEGO WIEŁORODZINNEGO WYSOKIEGO POŁOŻONEGO
PRZY UL. LEGNICKIEJ 2 W SZCZECINIE (DZ. GEOD. NR 85/5 OBRĘB. 1058)

STADIUM:
PROJEKT BUDOWLANY


TREŚĆ RYSUNKU: REMONT BALKONÓW - DETALE
STAN PROJEKTOWANY

SKALA:
1:5

DATA:
WRZESIEŃ 2021

PROJEKTANT: dr inż. arch. KAROL KRZĄTAŁA upr. 18182/78
OPRACOWANIE: mgr inż. arch. KAROLINA JAŚKIEWICZ

NR RYS.
18

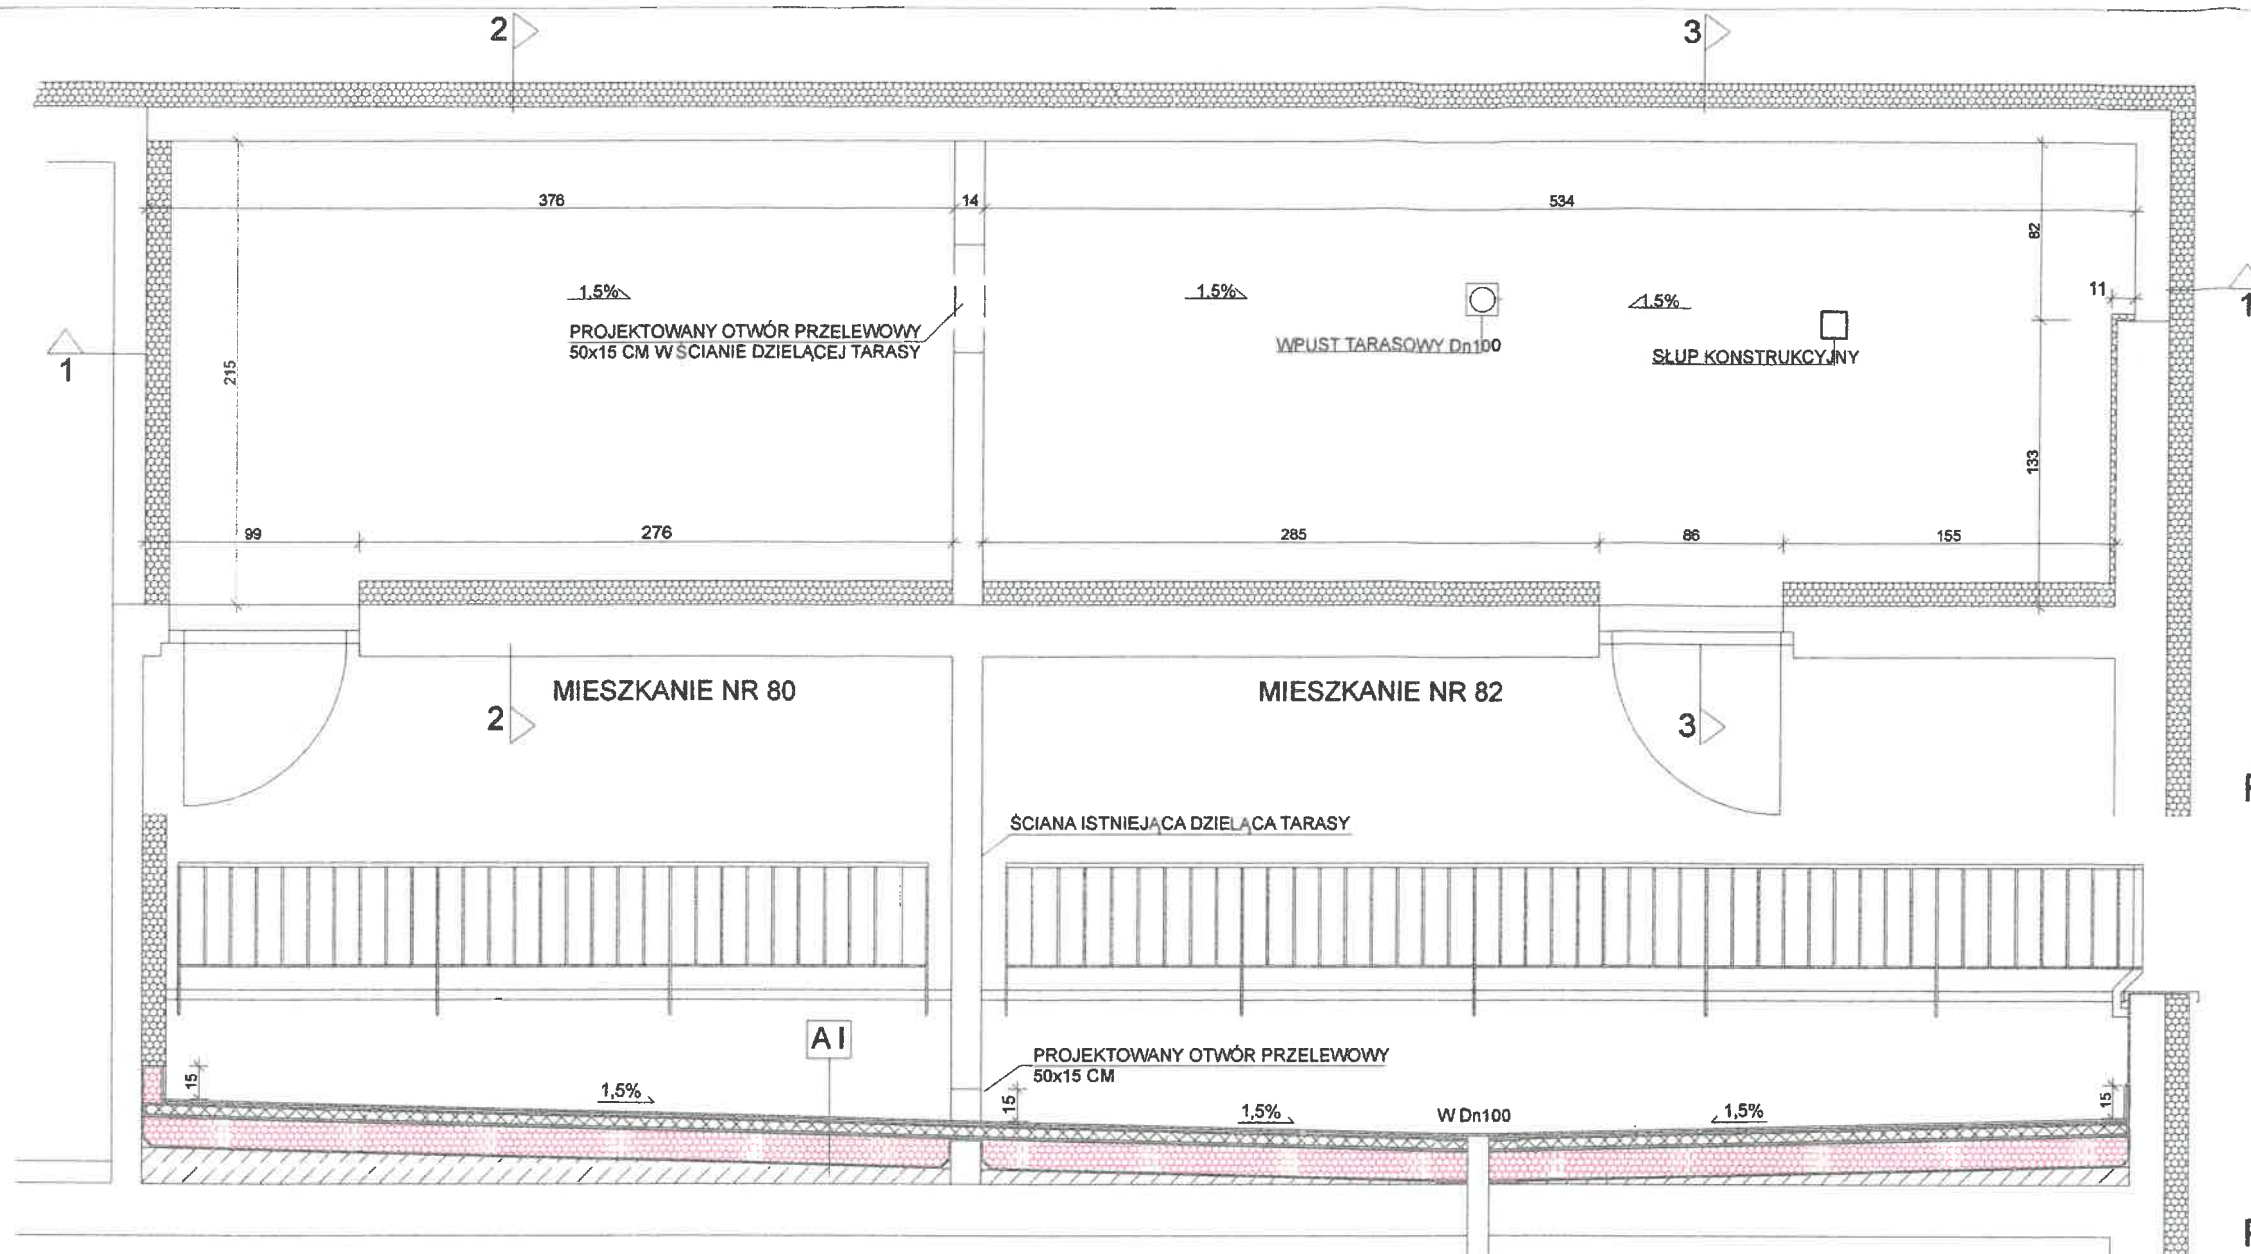

RZUT SKALA 1:35

PRZEKRÓJ 1-1 SKALA 1:35

AI OKŁADZINA CERAMICZNA
KLEJ CEMENTOWY KERAFLEX MAXI S1
HYDROIZOLACJA PODPŁYTKOWA MAPELASTIC + MAPENET 150
JASTRYCH CEMENTOWY TOPCEM PRONTO GR. 5 CM
HYDROIZOLACJA I WARSTWA ROZDZIELAJĄCA - 2 x FOLIA PE
IZOLACJA TERMICZNA - PŁYTY PUR GR.14 CM
PAROIZOLACJA - MAPETHENE PRIMER + MAPETHENE
WARSTWA SPADKOWA Z BETONU C 25 ZE ZBROJENIEM ROZPROSZONYM GR. 2-11 CM
ŻYWICA EPOKSYDOWA EPORIP
PŁYTA KONSTRUKCYJNA "ŻERAN"

IZOLACJA TERMICZNA PROJEKTOWANA

COKOLIK NAŚCIENNY H=15 CM

IZOLACJA TERMICZNA ISTNIEJĄCA

WPUST TARASOWY Dn100 Z DWOMA KOŁNIERZAMI USZCZELNIAJĄCYMI

UWAGA: DETALE PRZYKŁADOWEGO ROZWIĄZANIA REMONTU NAWIERZCHNI TARASU
ZAPROJEKTOWANO W SYSTEMIE MAPEI - PATRZ RYS. NR 23

BIURO ARCHITEKTONICZNE
KAROL KRZĄTAŁA

ul. Ostrawicka 4, 71-337
Szczecin
NIP 852-134-81-12,
tel. 603-762-771
e-mail: krzatala_biuro@wp.pl

INWESTOR: SPÓŁDZIELNIA MIESZKANIOWA "KOLEJARZ"
Z SIEDZIBĄ W SZCZECINIE PRZY UL. 9 MAJA 17

INWESTYCJA: NAPRAWA ELEWACJI WRAZ Z KOLORYSTYKĄ ORAZ REMONTEM BALKONÓW
BUDYNKU MIESZKALNEGO WIELORODZINNEGO WYSOKIEGO POŁOŻONEGO
PRZY UL. LEGNICKIEJ 2 W SZCZECINIE (DZ. GEOD. NR 85/5 OBRĘB 1056)

STADIUM:
PROJEKT BUDOWLANY


TRESC RYSUNKU: REMONT TARASU MIESZKAŃ NR 80, 82 - WARIANT I
RZUT, PRZEKROJE - STAN PROJEKTOWANY

SKALA:
1:35


DATA:
WRZESIEŃ 2021

PROJEKTANT: dr inż. arch. KAROL KRZĄTAŁA upr. nr 18/5718
OPRACOWANIE: mgr inż. arch. KAROLINA JAŚKIEWICZ

NR RYS.
21

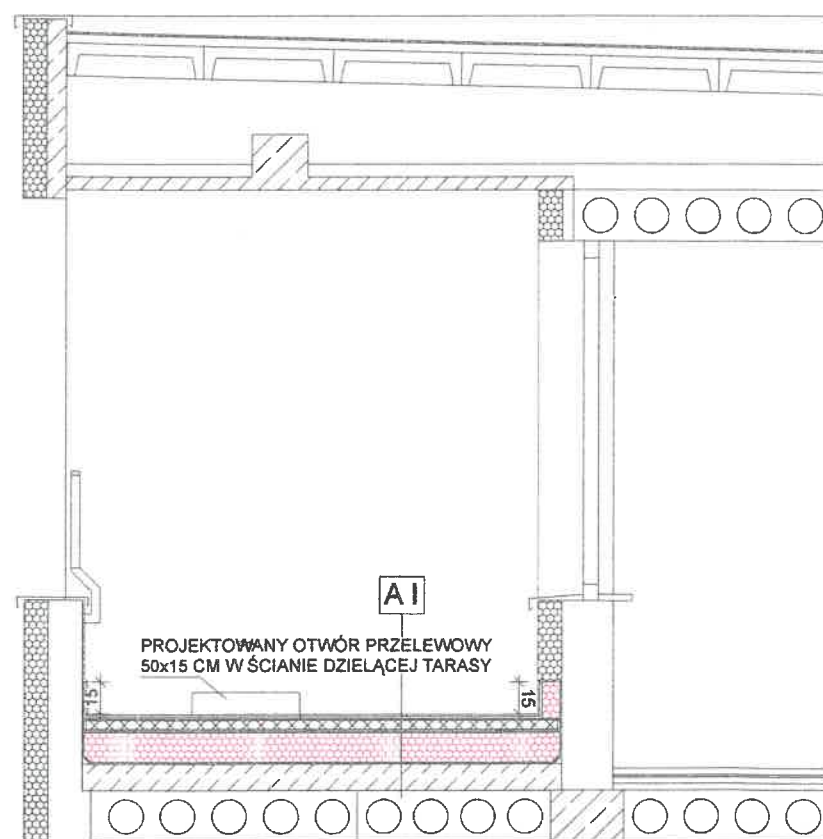


PRZEKRÓJ 2-2 SKALA 1:35

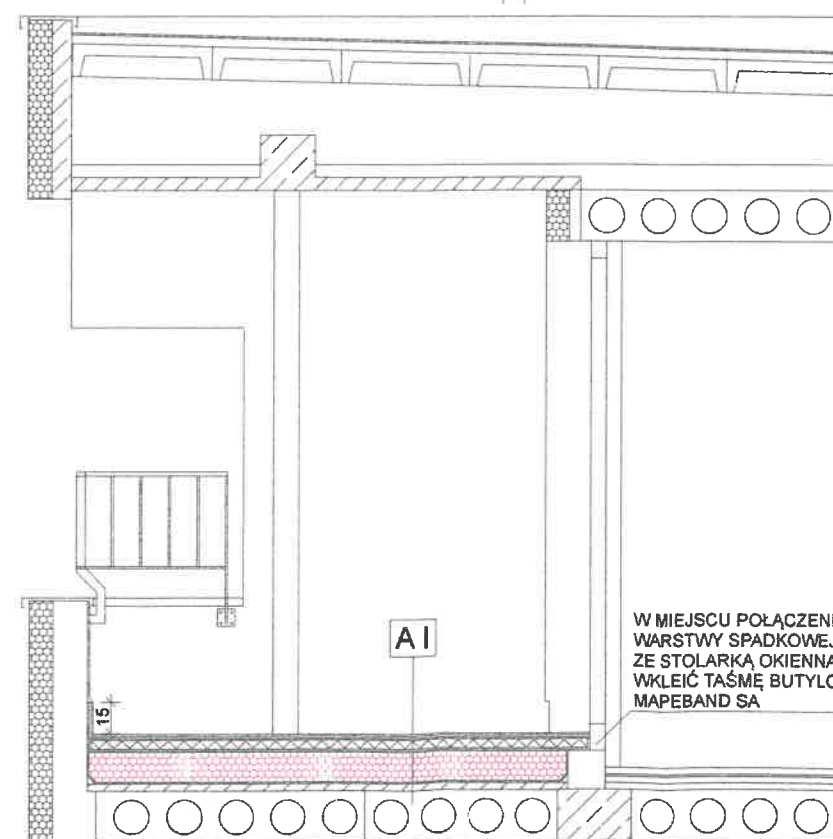

PRZEKRÓJ 3-3 SKALA 1:35


ISTNIEJĄCĄ IZOLACJĘ TERMICZNĄ WYCIĄĆ,
PO WYKONANIU HYDROIZOLACJI ŚCIANY
IZOLACJĘ TERMICZNĄ UZUPEŁNIĆ,
ZAMONTOWAĆ OKAPNIK PCV
UZUPEŁNIĆ TYNK CIENKOWARSTWOWY,
POMALOWAĆ ŚCIANĘ.

POZIOMU POSADZKI,
PO WYKONANIU HYDROIZOLACJI ŚCIANY
IZOLACJĘ TERMICZNĄ UZUPEŁNIĆ,
WKLEIĆ SIATKĘ POD TYNK MINERALNY,
POMALOWAĆ ŚCIANĘ.

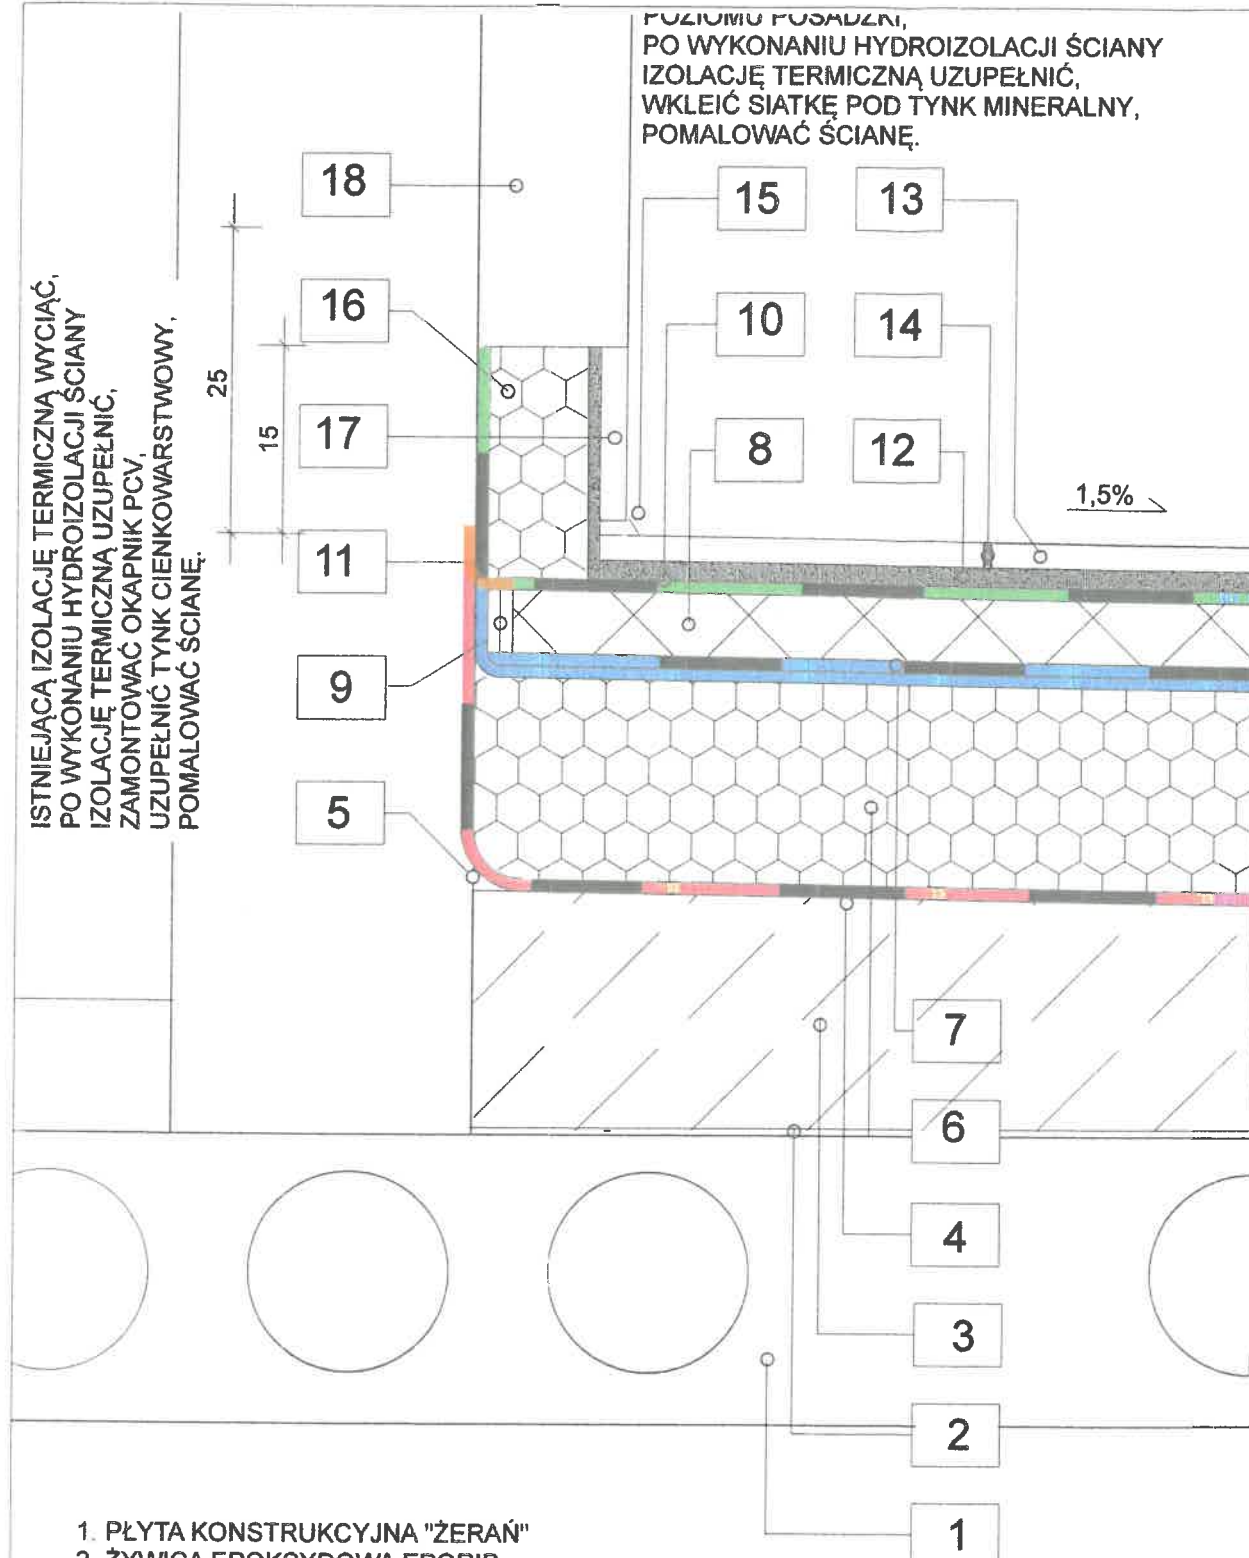

1. PŁYTA KONSTRUKCYJNA "ŻERAŃ"
2. ŻYWICA EPOKSYDOWA EPORIP
3. WARSTWA SPADKOWA 1,5% Z BETONU C25 ZE ZBROJENIEM ROZPROSZONYM GR. 2-17 CM
4. PAROIZOLACJA - MAPETHENE PRIMER + MAPETHENE
5. FASETA PLANITOP 400
6. IZOLACJA TERMICZNA - PŁYTY PUR GR.14-29 CM
7. HYDROIZOLACJA I WARSTWA ROZDZIELAJĄCA - 2 x FOLIA PE
8. JASTRYCH CEMENTOWY TOPCEM PRONTO GR. 5 CM
ROZWIĄZANIE ALTERNATYWNE: PŁYTA DOCISKOWA ZBROJONA SIATKĄ GR. 5 CM
9. DYLATACJA OBWODOWA
10. HYDROIZOLACJA PODPŁYTKOWA - MAPELASTIC + MAPENET 150
11. TAŚMA USZCZELNIAJĄCA MAPEBAND WKLEJONA KLEJEM MAPEGUARD WP ADHESIVE
12. KLEJ CEMENTOWY KERAFLEX MAXI S
13. OKŁADZINA CERAMICZNA
14. SPOINA CEMENTOWA ULTRACOLOR PLUS
15. SPOINA ELASTYCZNA MAPESIL AC
16. PROJEKTOWANY STYROPIAN UZUPEŁNIAJĄCY GR. 8 CM
17. COKOLIK NAŚCIENNY H=15 CM
18. DOCIEPLENIE ŚCIANY GR. 10 CM - ISTNIEJĄCE
19. WPUST TARASOWY Dn 100 Z DWOMA KOŁNIERZAMI USZCZELNIAJĄCYMI
20. BALUSTRADA ŻELBETOWA SYSTEMOWA - ISTNIEJĄCA

PO OCZYSZCZENIU POWIERZCHNI
WKLEIĆ SIATKĘ POD TYNK MINERALNY,
POMALOWAĆ ŚCIANĘ.

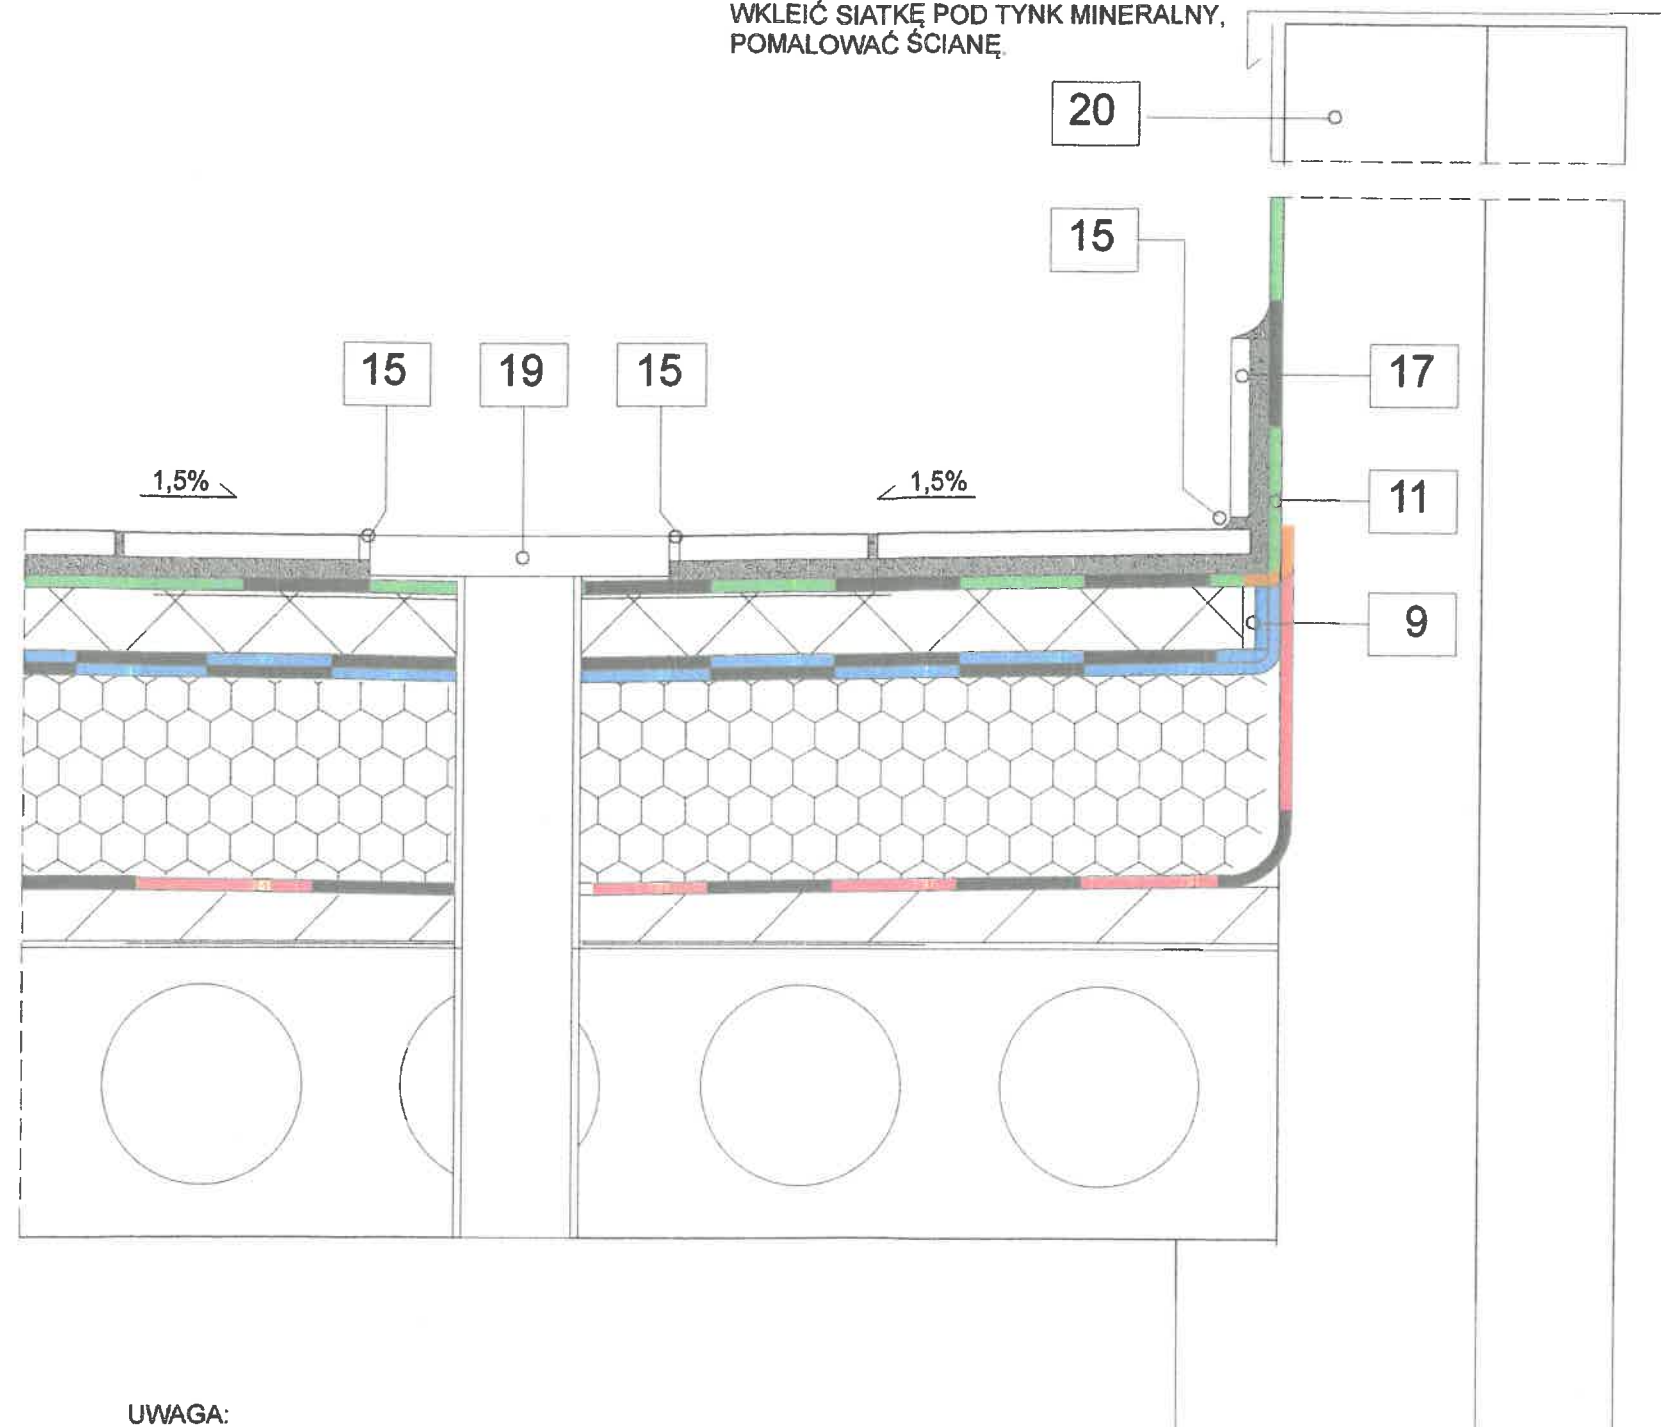

UWAGA:
W PRZYPADKU POŁĄCZENIA WARSTWY SPADKOWEJ ZE STOLARKĄ OKIENNĄ
NALEŻY WKLEIĆ USZCZELNIAJĄCĄ TAŚMĘ BUTYLOWĄ MAPEBAND SA

BIURO ARCHITEKTONICZNE
KAROL KRZĄTAŁA
ul. Ostrowicka 4, 71-337
Szczecin
NIP 852-134-81-12,
tel. 603-762-771
e-mail: krzatała_biurowo@wp.pl

INWESTOR:
SPÓŁDZIELNIA MIESZKANIOWA "KOLEJARZ"
Z SIEDZIBĄ W SZCZECINIE PRZY UL. 9 MAJA 17

INWESTYCJA:
NAPRAWA ELEWACJI WRAZ Z KOLORYSTYKĄ ORAZ REMONTEM BALKONÓW
BUDYNKU MIESZKALNEGO WIELORODZINNEGO WYSOKIEGO POŁOŻONEGO
PRZY UL. LEGNICKIEJ 2 W SZCZECINIE (DZ. GEOD. NR 85/5 OBRĘB 1056)

STADIUM:
PROJEKT BUDOWLANY


TREŚĆ RYSUNKU:
REMONT TARASÓW - DETALE
WARIANT I

SKALA:
1:5


DATA:
WRZESIEŃ 2021

PROJEKTANT : dr inż. arch. KAROL KRZĄTAŁA upr. nr 78/Sz.17
OPRACOWANIE : mgr inż. arch. KAROLINA JAŚKIEWICZ


NR RYS.
23

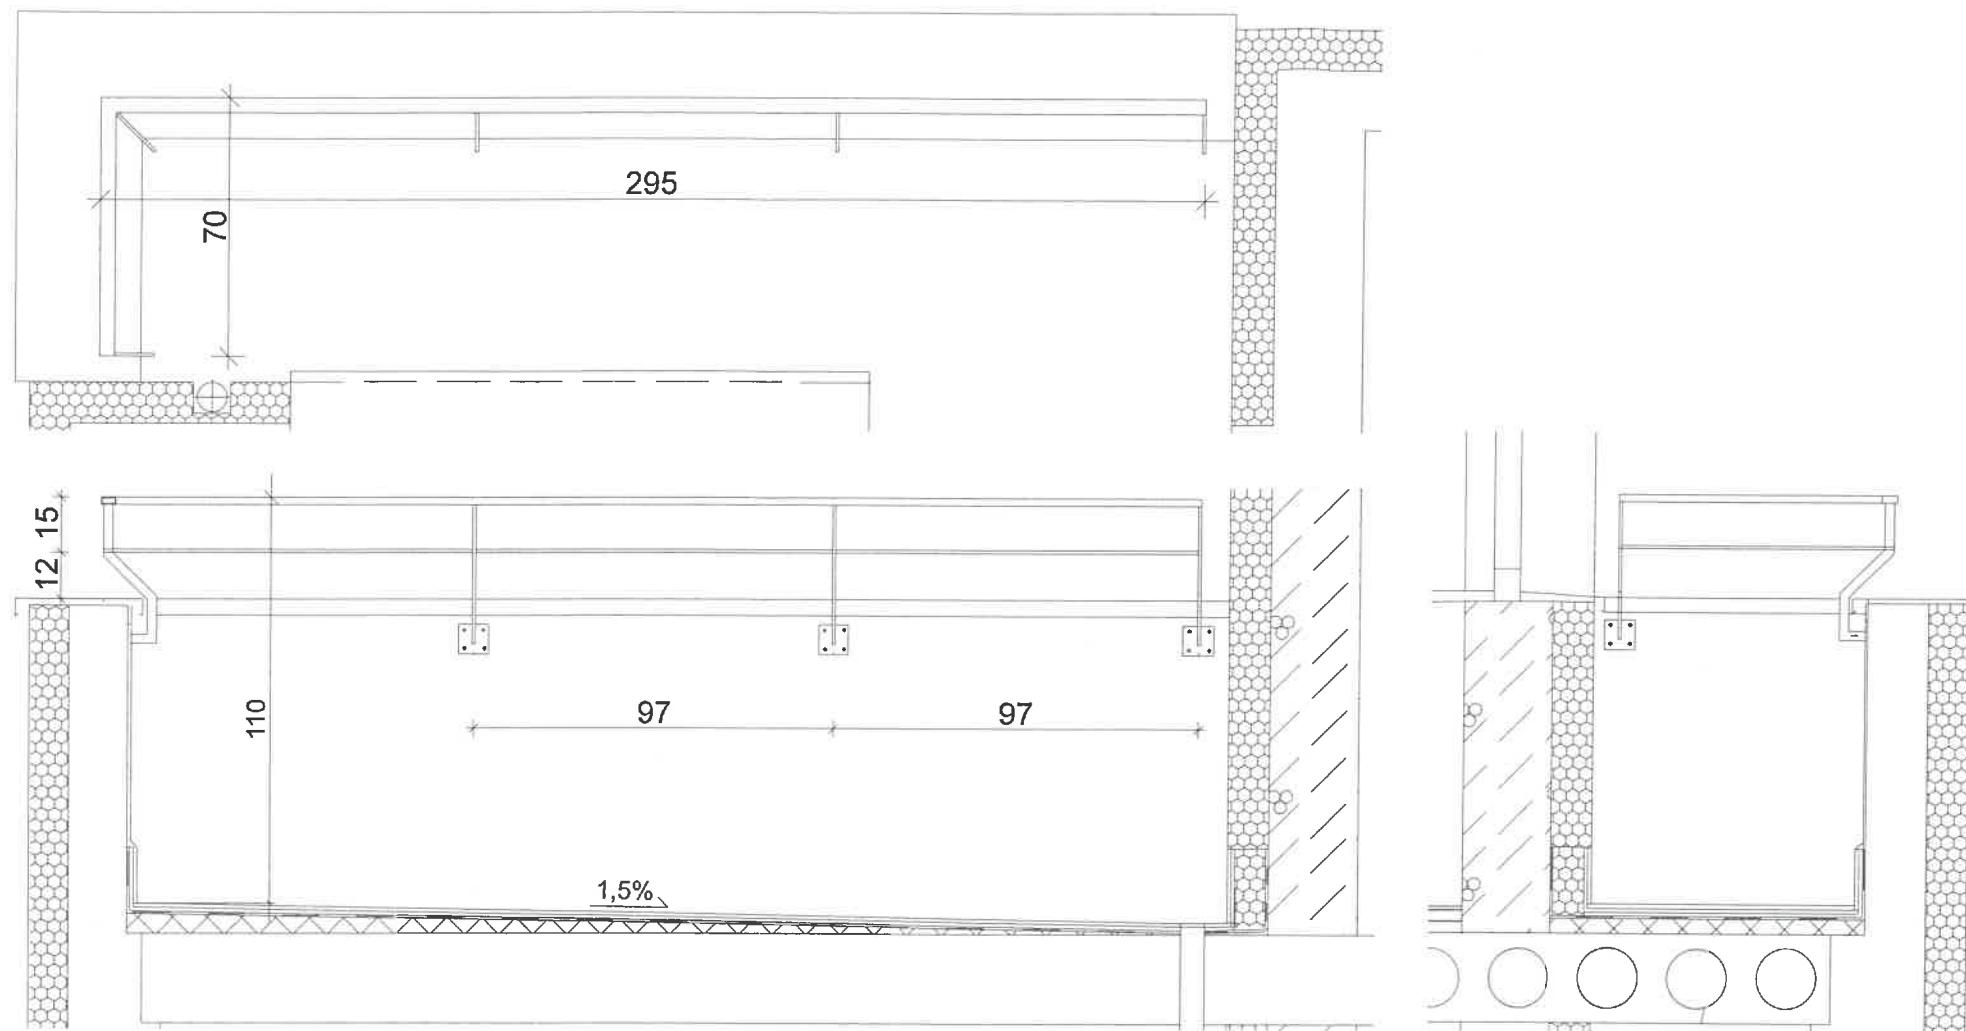


BALUSTRADA BALKONÓW RZUT I PRZEKROJE SKALA 1:20

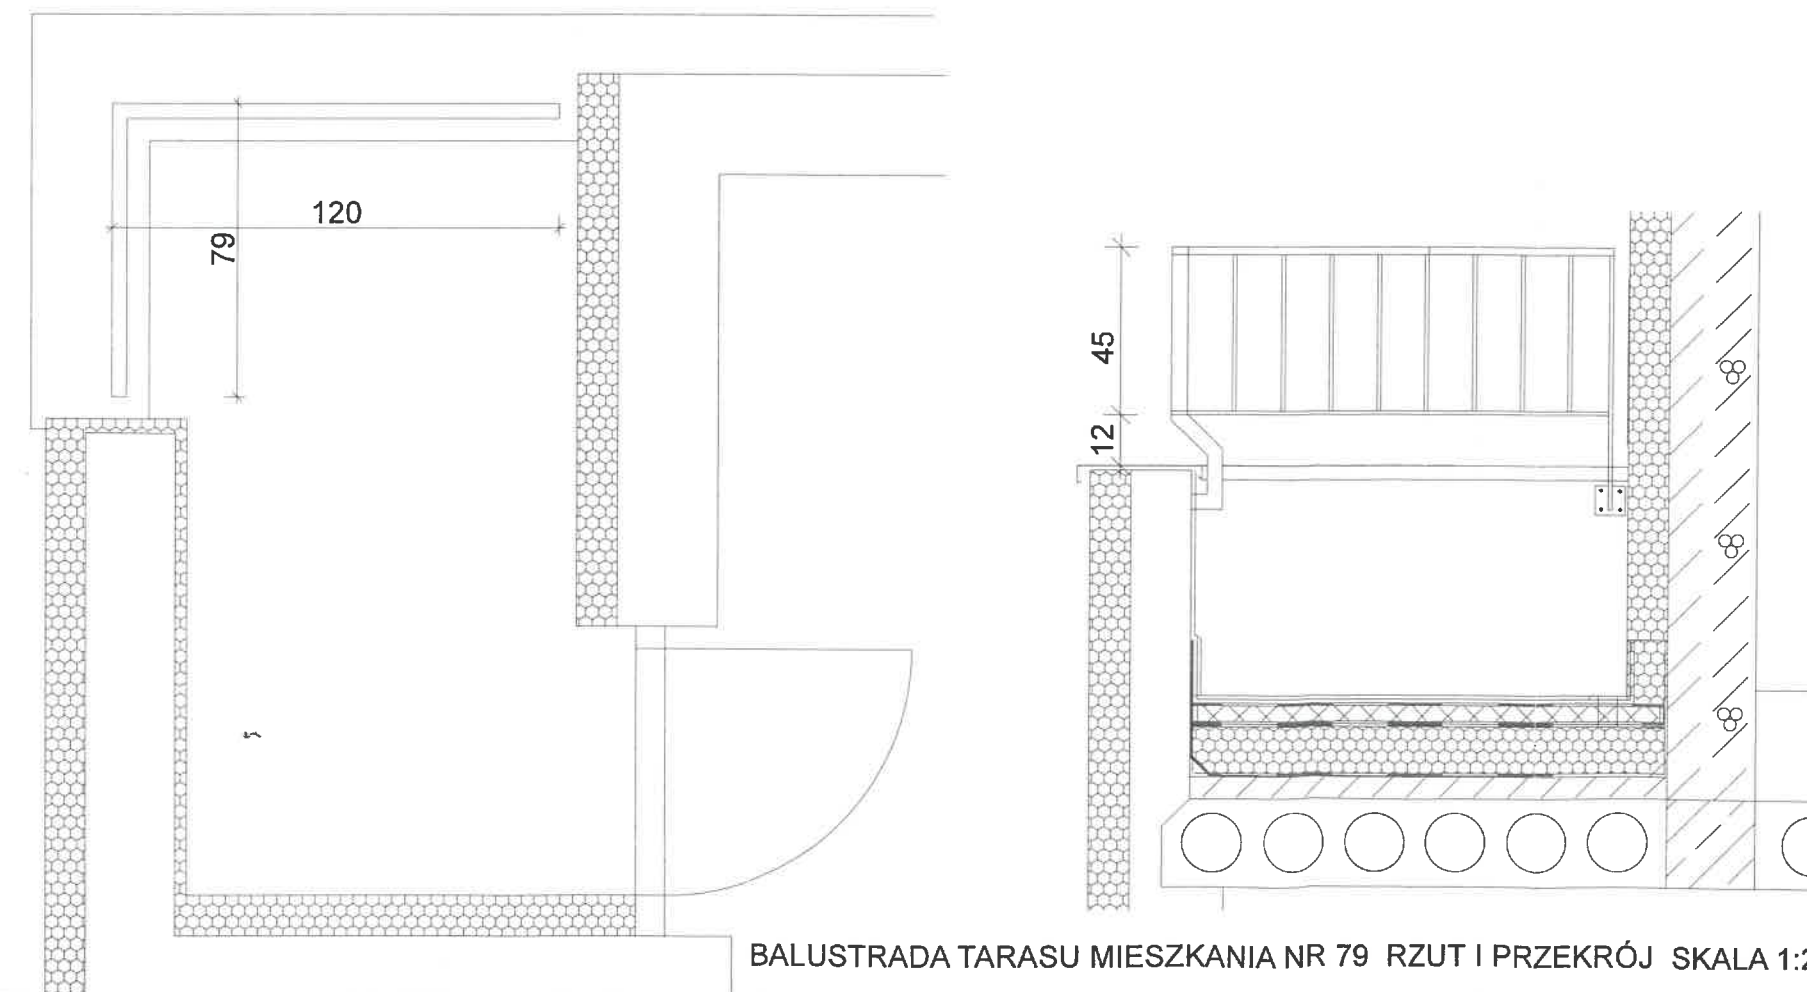

BALUSTRADA TARASU MIESZKANIA NR 79 RZUT I PRZEKRÓJ SKALA 1:20

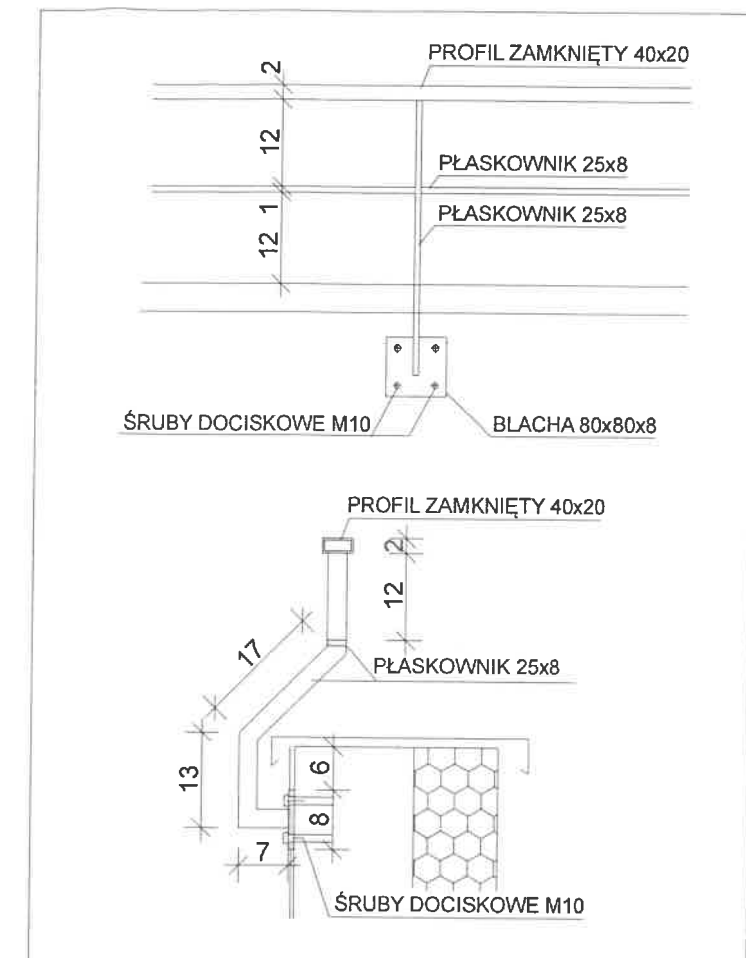

BALUSTRADA BALKONÓW - DETALE SKALA 1:10

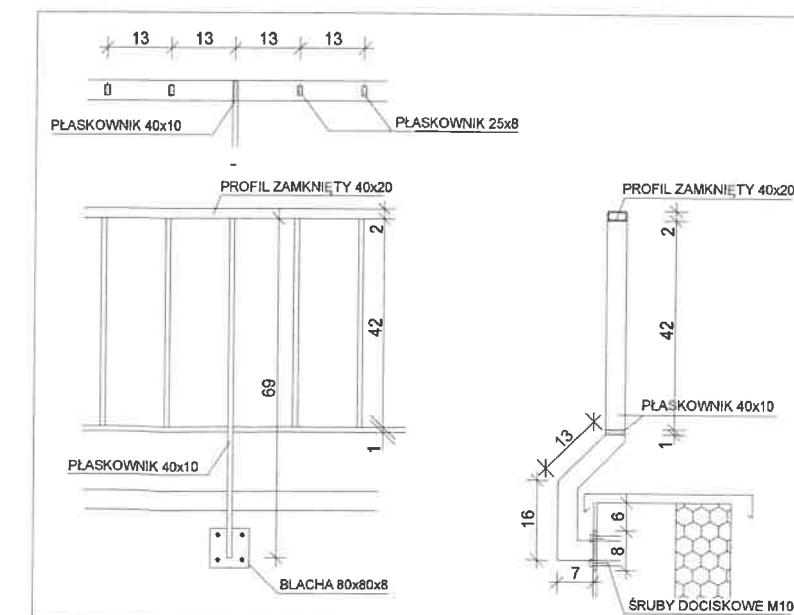

BALUSTRADA TARASU MIESZKANIA NR 79 - DETALE SKALA 1:10

BIURO ARCHITEKTONICZNE
KAROL KRZĄTAŁA
ul. Ostrawicka 4, 71-337
Szczecin
NIP 852-134-81-12,
tel. 603-762-771
e-mail: krzatała_biurowp.pl

STADIUM:
PROJEKT BUDOWLANY

SKALA:
1:20

INWESTOR:
SPÓŁDZIELNIA MIESZKANIOWA "KOLEJARZ"
Z SIEDZIBĄ W SZCZECINIE PRZY UL. 9 MAJA 17

INWESTYCJA:
NAPRAWA ELEWACJI WRAZ Z KOLORYSTYKĄ ORAZ REMONTEM BALKONÓW
BUDYNKU MIESZKALNEGO WIELORODZINNEGO WYSOKIEGO POŁOŻONEGO
PRZY UL. LEGNICKIEJ 2 W SZCZECINIE (DZ. GEOD. NR 85/5 OBRĘB 1056)


TREŚĆ RYSUNKU: BALUSTRADA BALKONÓW I TARASU MIESZKANIA NR 79
STAN PROJEKTOWANY

PROJEKTANT: dr inż. arch. KAROL KRZĄTAŁA upr. PL 18/52/176
OPRACOWANIE: mgr inż. arch. KAROLINA JAŚKIEWICZ

NR RYS.
28

TARAS MIESZKANIA NR 80

BALUSTRADA TARASU - RZUT SKALA 1:33

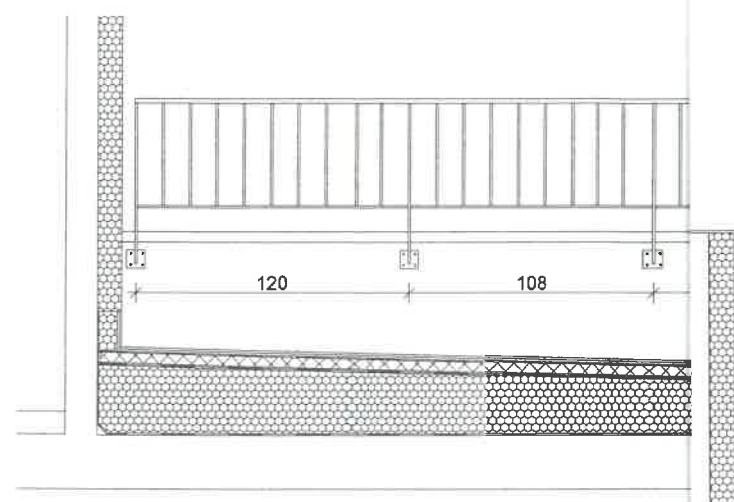

BALUSTRADA TARASU - PRZKROJE SKALA 1:10

TARASU - DETALE SKALA 1:10

INWESTOR:	SPÓŁDZIELNIA MIESZKANIOWA "KOLEJARZ" Z SIEDZIBĄ W SZCZECINIE PRZY UL. 9 MAJA 17
INWESTYCJA:	NAPRAWA ELEWACJI WRAZ Z KORYSTYKĄ ORAZ REMONTEM BALKONÓW BUDYNKU MIESZKALNEGO WIELORODZINNEGO WYSOKIEGO POŁOŻONEGO PRZY UL. LEGNICKIEJ 2 W SZCZECINIE (DZ. GEOD. NR 85/5 OBRĘB 1056)
TREŚĆ RYSUNKU:	BALUSTRADA TARASU MIESZKAŃ NR 80, 82 STAN PROJEKTOWANY
PROJEKTANT:	dr inż.arch. KAROL KRZĄTAŁA upr. nr 18/8278
OPRACOWANIE:	mgr inż.arch. KAROLINA JAŚKIEWICZ
NR RYS.	30



OZNACZENIA KOLORÓW wg wzornika firmy BOLIX 2019

- 41 A/ HBW:13 - ŚCIANY BUDYNKU, ATTYKA KIOSKU WEJŚCIOWEGO, SUFITY TARASÓW
- 41 C/ HBW:36 - ŚCIANY BUDYNKU
- 41 D/ HBW:43 - ŚCIANY BUDYNKU
- Trendy 405/ HBW:86 - WNEŹRZA LOGGI
- TYNK MINERALNY MOZAIKOWY BOLIX TM-18B - COKÓŁ/ WARIANTOWO ŚCIANY KIOSKU WEJŚCIOWEGO
- PŁYTY CERAMICZNE, GRES 30x30 CM - ŚCIANY KIOSKU WEJŚCIOWEGO
- FARBA DO METALU, ANTRACYT - ELEMENTY ŚLUSARKI (BALUSTRADY BALKONÓW I TARASÓW)

BIURO ARCHITEKTONICZNE
KAROL KRZĄTAŁA
ul.Ostrawicka 4, 71-337
Szczecin
NIP 852-134-81-12,
tel. 603-762-771
e-mail: krzatała_biuro@wp.pl

STADIUM:
PROJEKT BUDOWLANY

SKALA:
1:250

DATA:
WRZESIEŃ 2021

INWESTOR: SPÓŁDZIELNIA MIESZKANIOWA "KOLEJARZ"
Z SIEDZIBĄ W SZCZECINIE PRZY UL. 9 MAJA 17

INWESTYCJA :
NAPRAWA ELEWACJI WRAZ Z KOLORYSTYKĄ ORAZ REMONTEM BALKONÓW
BUDYNKU MIESZKALNEGO WIELORODZINNEGO WYSOKIEGO POŁOŻONEGO
PRZY UL. LEGNICKIEJ 2 W SZCZECINIE (DZ. GEOD. NR 85/5 OBRĘB 1056)

TREŚĆ RYSUNKU: KOLORYSTYKA ELEWACJI
STAN PROJEKTOWANY

PROJEKTANT : dr inż.arch. KAROL KRZĄTAŁA
OPRACOWANIE : mgr inż.arch. KAROLINA JAŚKIEWICZ

NR RYS.
32