

MAPA DO CELÓW PROJEKTOWYCH

Skala 1:500

Obiekt:

Szczecin, ul. 9 Maja 17  
dz. 124/8, obr. 1056  
Jednostka ewidencyjna: 326201\_1, M. Szczecin  
Obręb ewidencyjny: 326201\_1.1056

Wykonawca:

GEOHAKI Sebastian Kolczyk  
al. Boh. Warszawy 12b/8  
77-370 Szczecin  
tel. 661 462 990

Kierownik robót: Maciej Zaworski nr upr. 21530

ID. zgłoszenia pracy geodezyjnej:

MODGK.354.3078.2023

Układ współrzędnych prostokątnych płaskich:

układ 2000/15


Układ wysokości: EWRP 2007

Zakres pomiaru: ————

Data opracowania mapy: 02.11.2023r.

|   |                                    |
|---|------------------------------------|
| Oświadczam, że niniejszy dokument został opracowany w wyniku prac geodezyjnych i kartograficznych, których rezultaty zawiera operat techniczny pozytywnie zweryfikowany. Jednocześnie informuję, że jestem świadomy odpowiedzialności karnej za złożenie fałszywego oświadczenia. |                                    |
| Identyfikator zgłoszenia prac geodezyjnych:   | MODGK.354.3078.2023                |
| Organ służby geodezyjnej, który otrzymał zgłoszenie:   | Prezydent Miasta Szczecina         |
| Wykonawca prac geodezyjnych:   | GEOHAKI Sebastian Kolczyk          |
| Oznaczenie oraz data sporządzenia dokumentu zawierającego wynik pozytywnej weryfikacji:   | Protokół nr 1 z dnia 08.12.2023 r. |
| Imię i nazwisko oraz nr uprawnień zawodowych kierownika prac:   | Maciej Zaworski upr.zaw. 21530     |

Mapa podpisana elektronicznie  
podpisem zaufanym.

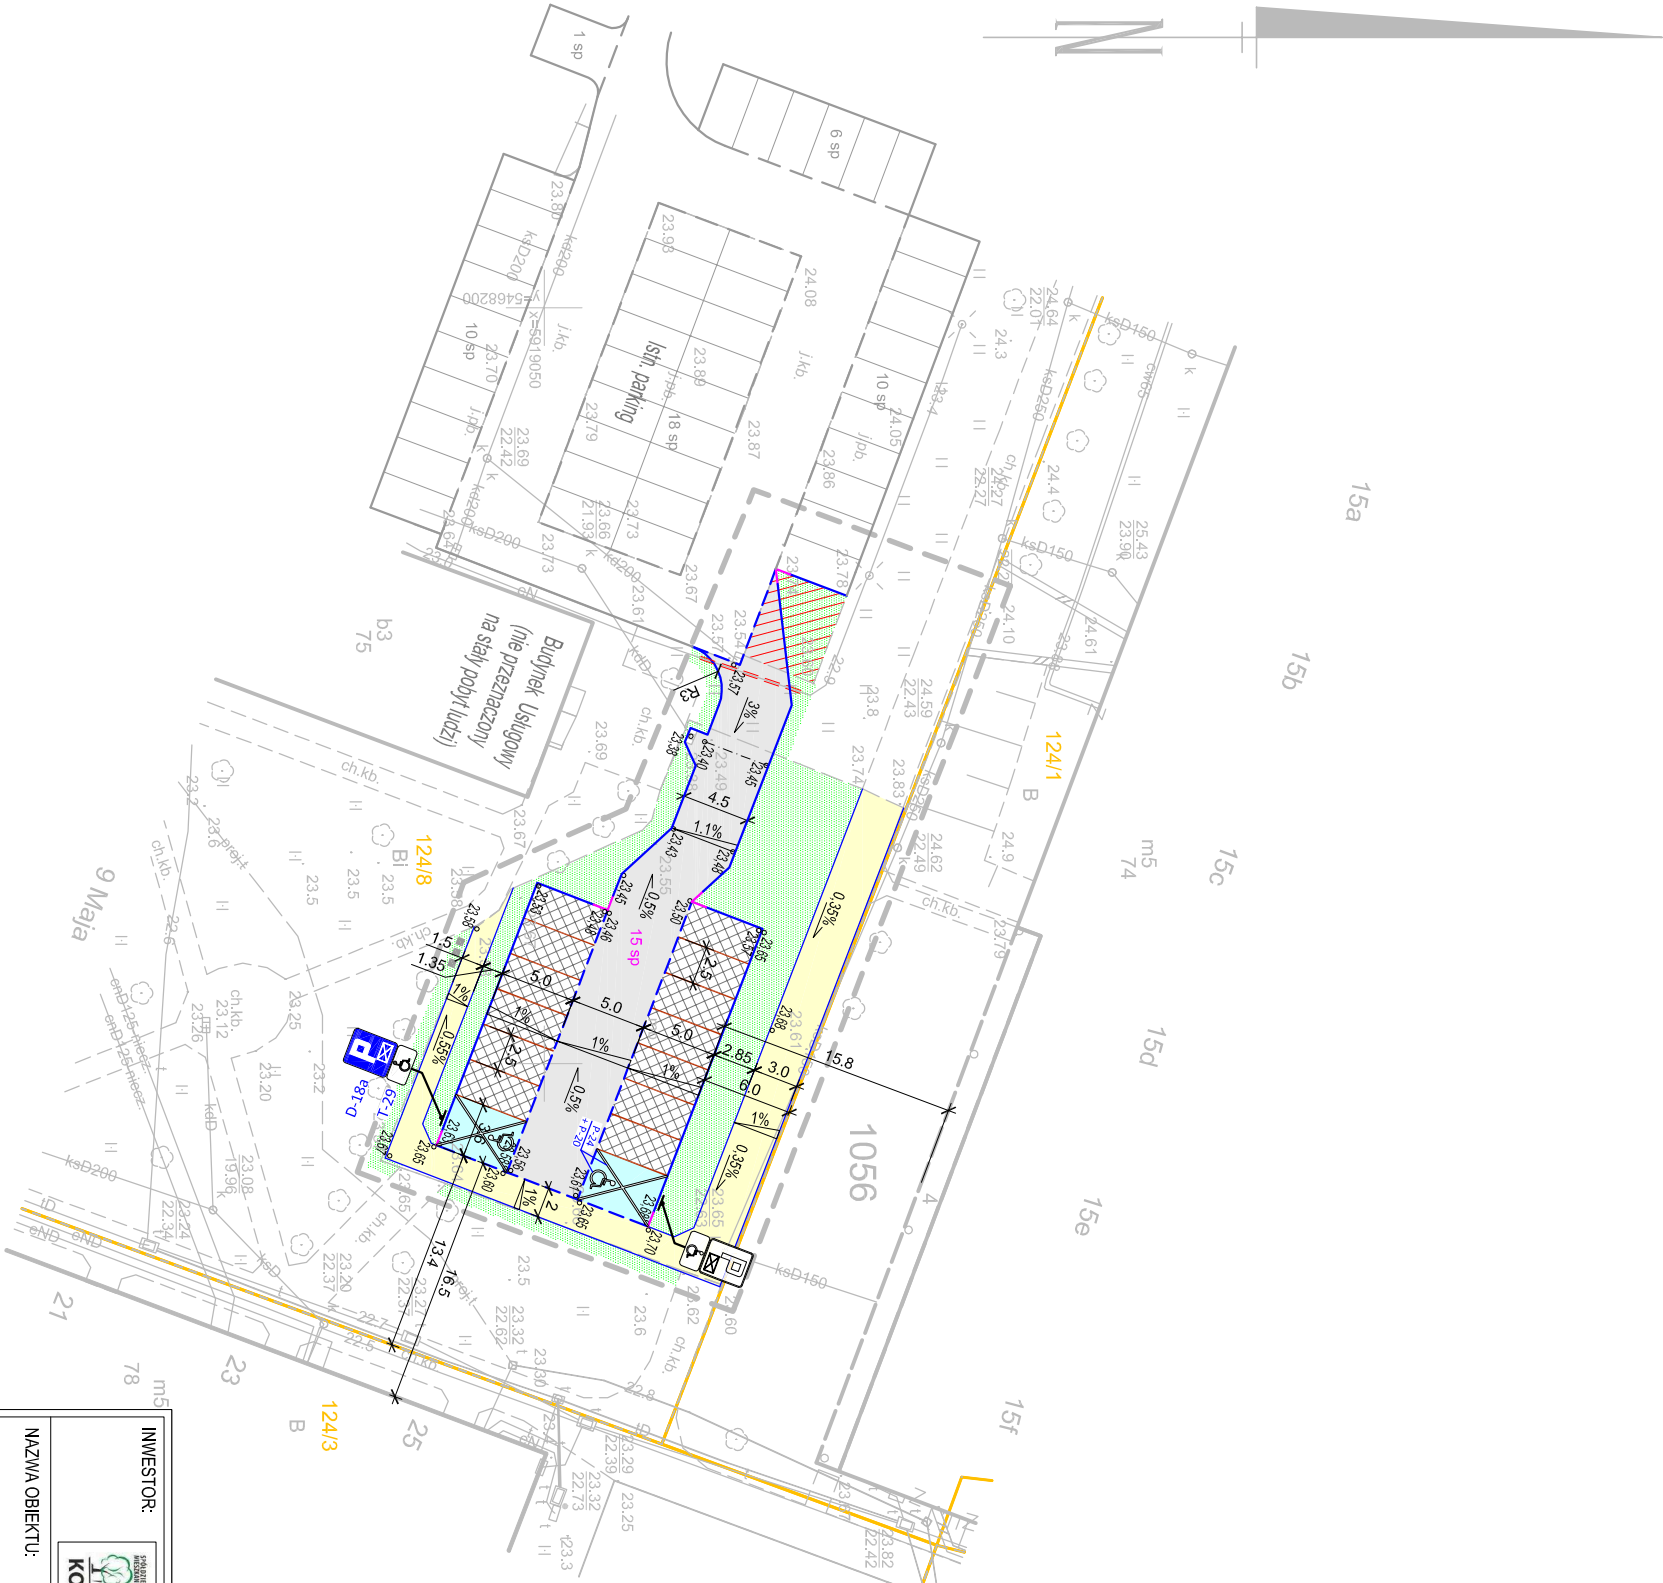

LEGENDA:

- granice działek
- proj. krawężnik uliczny 15x30 cm (światło 8 cm)
- proj. krawężnik skosny 15x30/22 cm (światło 8-2 cm)
- proj. krawężnik najazdowy 15x22 cm (światło 2-4 cm)
- proj. obrzeże bet. 8x30 cm
- proj. dojazd i jezdnie manewrowa (naw. kostka bet.)
- proj. stanowiska postojowe (naw. płyty azurowe / kostka bet.)
- proj. dojścia (naw. kostka bet.)
- proj. tereny zielone
- istn. miejsca postojowe do likwidacji (2 szt.)
- proj. rura osłonowa dwudzielna
- proj. oznakowanie pionowe
- proj. oznakowanie poziome
- istn. znak po przestawieniu
- istn. ławka po przestawieniu

|                                                                                     |                                                                                                  |
|-------------------------------------------------------------------------------------|--------------------------------------------------------------------------------------------------|
| INWESTOR:                                                                           | JEDNOSTKA PROJEKTOWA:                                                                            |
|  |               |
| SM "KOLEJARZ"<br>ul. 9 Maja 17<br>70-136 Szczecin                                   | ul. Ks. Poniatowskiego 21/3<br>71-111 Szczecin<br>tel.: 503 384 700<br>e-mail: b.zyskowski@o2.pl |

NAZWA OBIEKTU: ROZBUDOWA PARKINGU NA DZ. NR 124/8 OBRĘB 1056  
PRZY UL. 9 MAJA 17 W SZCZECINIE

| TYTUŁ RYSUNKU: PLAN ZAGOSPODAROWANIA TERENU |               | BRANŻA: drogowa |             |
|---------------------------------------------|---------------|-----------------|-------------|
| PROJEKTANT:                                 | DATA:         | STADIUM:        | SKALA:      |
| mgr inż. Bartosz Żyskowski                  | grudzień 2023 | PZT             | 1:500       |
| nr upr.: ZAP/0172/POOD/11                   |               |                 |             |
| PROJEKTANT SPRAWDZAJĄCY:                    | DATA:         | ZLECENIE:       | NR RYSUNKU: |
| mgr inż. Marcin Wróbel                      | grudzień 2023 | TT-KM/1464/2023 | D-1.2       |
| nr upr.: ZAP/0170/POOD/11                   |               |                 |             |