


Wyrys z mapy ewidencyjnej

Skala 1:1000

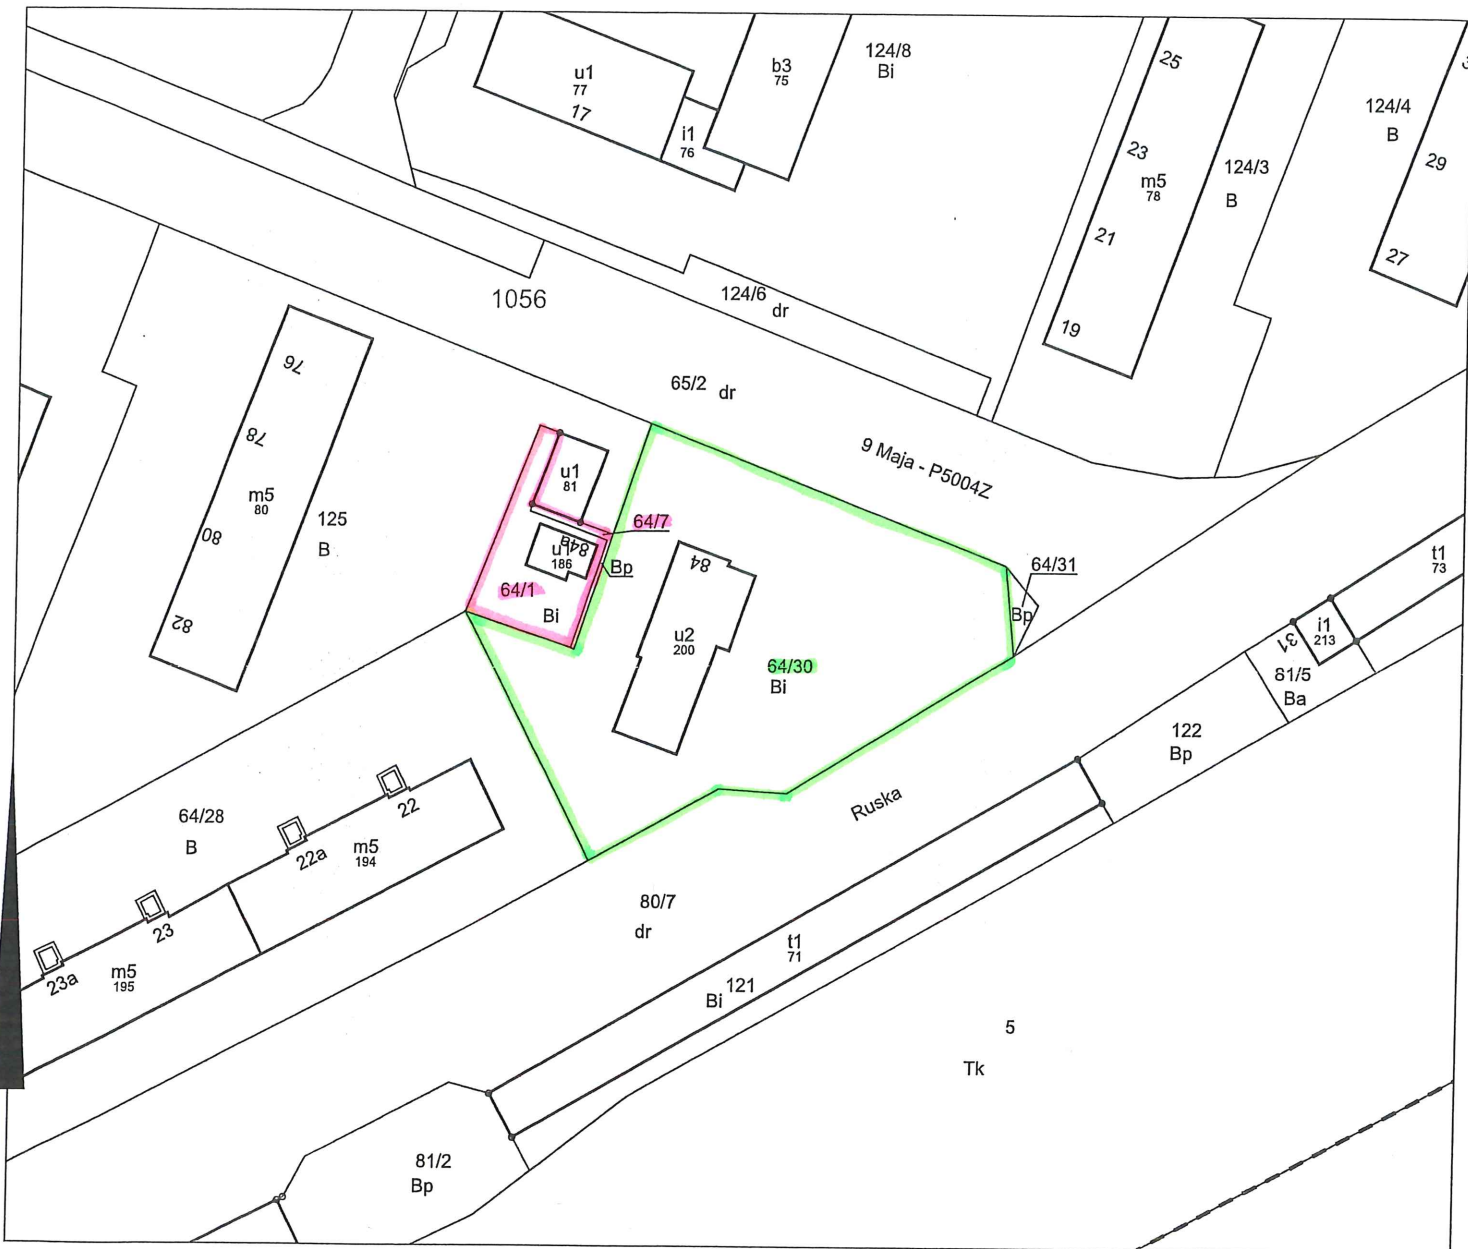

Adnotacje:

Nie podlega opłacie skarbowej na podstawie art. 3 ustawy z dnia 16 listopada 2006 r. o opłacie skarbowej (Dz.U. 225 poz. 1635). Na podstawie § 86 ust. 1 rozporządzenia Ministra Rozwoju Regionalnego i Budownictwa z dnia 29 marca 2001 r. w sprawie ewidencji gruntów i budynków (Dz. U. Nr 38 poz. 454) informuję, że dane nie spełniają wymagań określonych w rozporządzeniu oraz obowiązujących standardów technicznych.

Wykonał(a): Elżbieta Woźniak

MIEJSKI OŚRODEK DOKUMENTACJI
GEODEZYJNEJ I KARTOGRAFICZNEJ
w Szczecinie



Dokument niniejszy jest
przeznaczony do dokonania
wpisu w księdze wieczystej

Z up. PREZYDENTA MIASTA

inż. Katarzyna Zaworska-Kończyk
Dyrektor MODGiK

działka inwestycyjna

*działka z ewentualną
możliwością wykupu od
osoby prywatnej*