


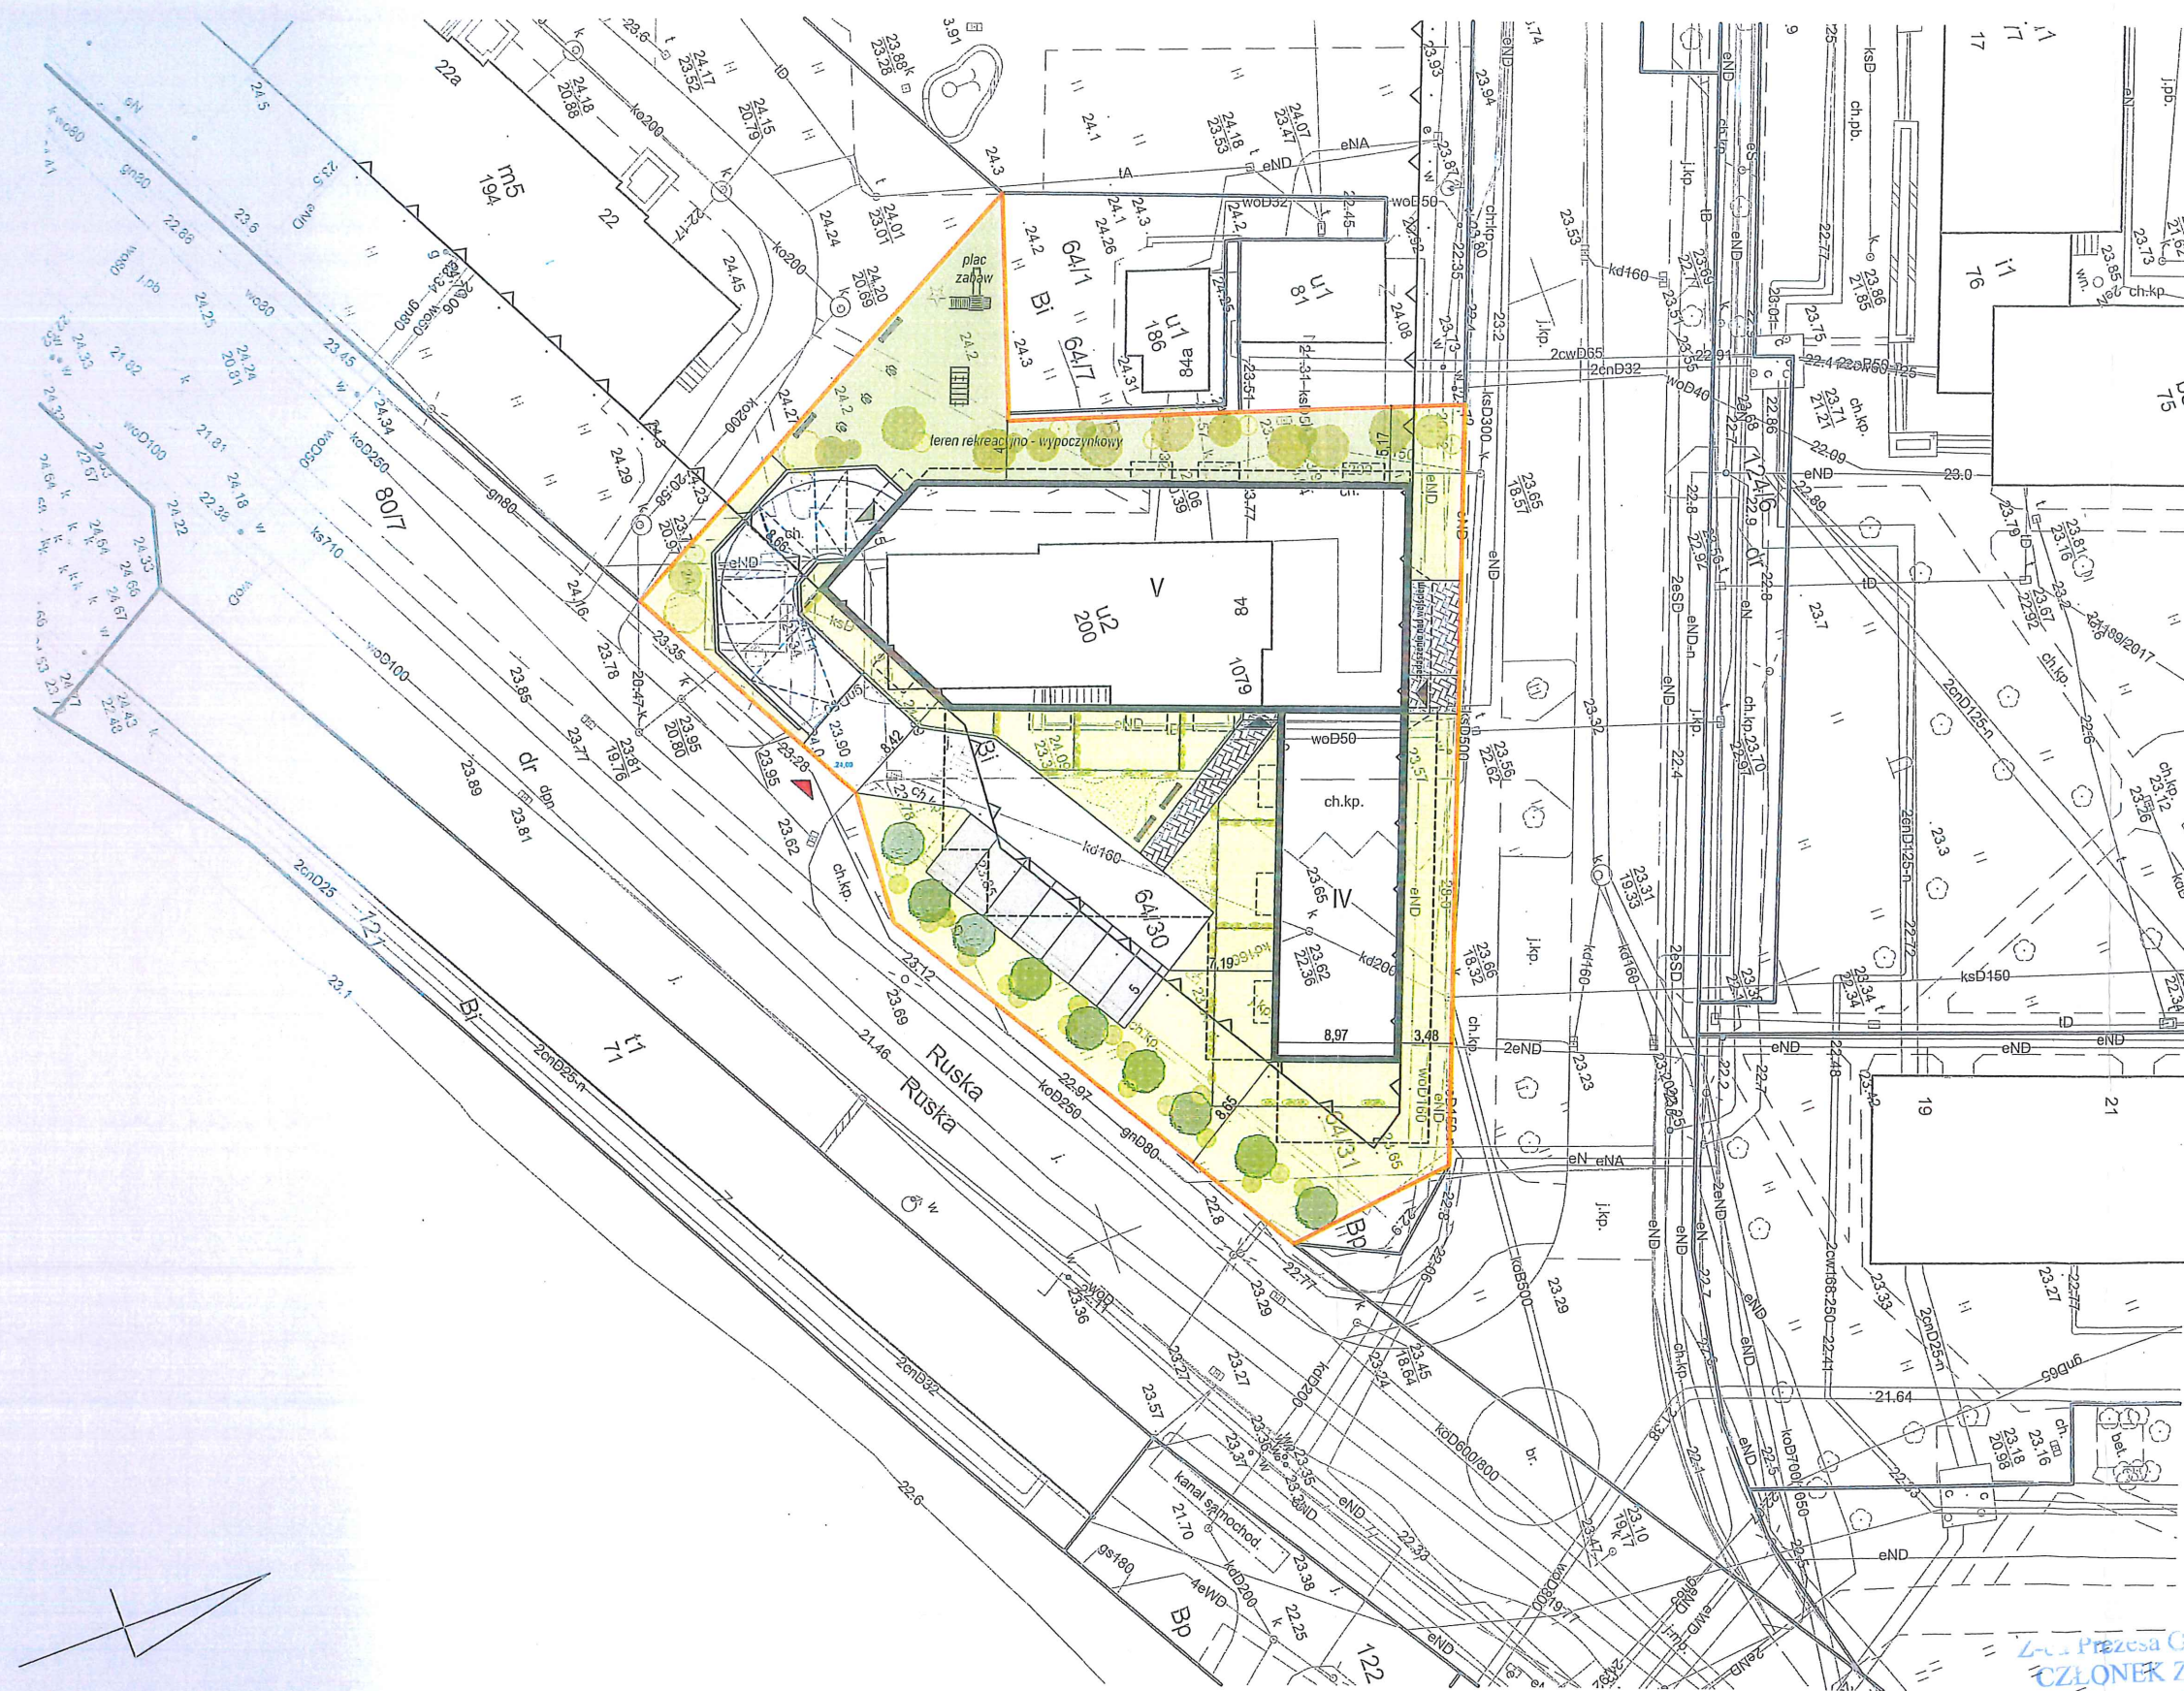

LEGENDA ZAGOSPODAROWANIE TERENU:

- ZAKRĘS OPRACOWANIA
- GRANICE DZIAŁEK
- NIEPRZEKRACZALNA LINIA ZABUDOWY
- ▶ ZJAZD NA TEREN INWESTYCJI
- ▶ WEJŚCIE DO PROJEKTOWANEGO BUDYNKU
- ▶ ZJAZD DO GARAŻU PODZIEMNEGO
- BUDYNEK PROJEKTOWANY - CZĘŚĆ NADZIEMNA
- BUDYNEK PROJEKTOWANY - CZĘŚĆ PODZIEMNA
- OBRYŚ BALKONÓW BUDYNKU PROJEKTOWANEGO
- PROJEKTOWANE WYBURZENIA
- NAWIERZCHNIE UTWARDZONE:**
- PROJEKTOWANE CHODNIKI
- PROJEKTOWANE UTWARDZENIA - pieszojezdnie
- MIEJSCA PARKINGOWE
- TEREN BIOLOGICZNIE CZYNNY:**
- TEREN BIOLOGICZNIE CZYNNY - TRAWNIK
- TEREN BIOLOGICZNIE CZYNNY - teren rekreacyjny z siłownią
- ISTNIEJĄCE NASADZENIA
- PROJEKTOWANE NASADZENIA
- PROJEKTOWANE MURY OPOROWE
- PLAC ZABAW - nawierzchnia bezpieczna
- nasadzenia niskie - rośliny o płytkim systemie korzeni
- wydzielenia ogródków

Budowa budynku mieszkalnego wielorodzinnego z garażem podziemnym i niezbędną infrastrukturą techniczną na działce gruntu nr 64/30 u zbiegu ulic 9 Maja i Ruskiej w Szczecinie

ZAGOSP.TERENU 1:500

mgr Halina Wójcik
mgr inż. Jolanta Tomków
mgr Mironław Bajzert
PREZES ZARZĄDU
S.M. "KOLEJARZ"
CZŁONEK ZARZĄDU
CZŁONEK ZARZĄDU