



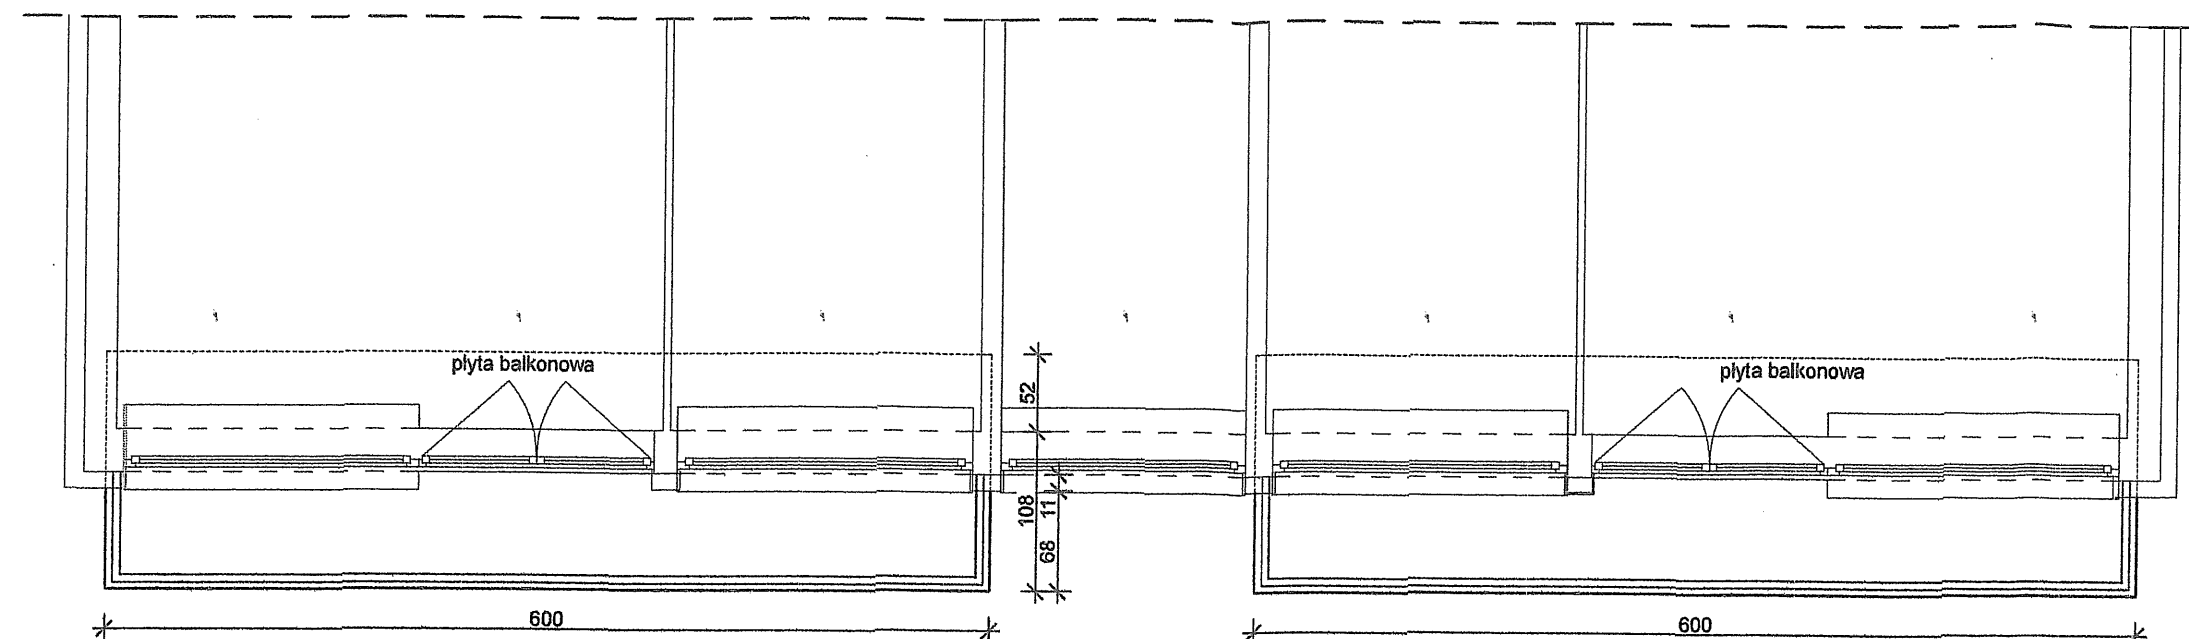

**BALKONY KONDYGNACJI POWTARZALNYCH
I-X PIĘTRO (20SZT.)**

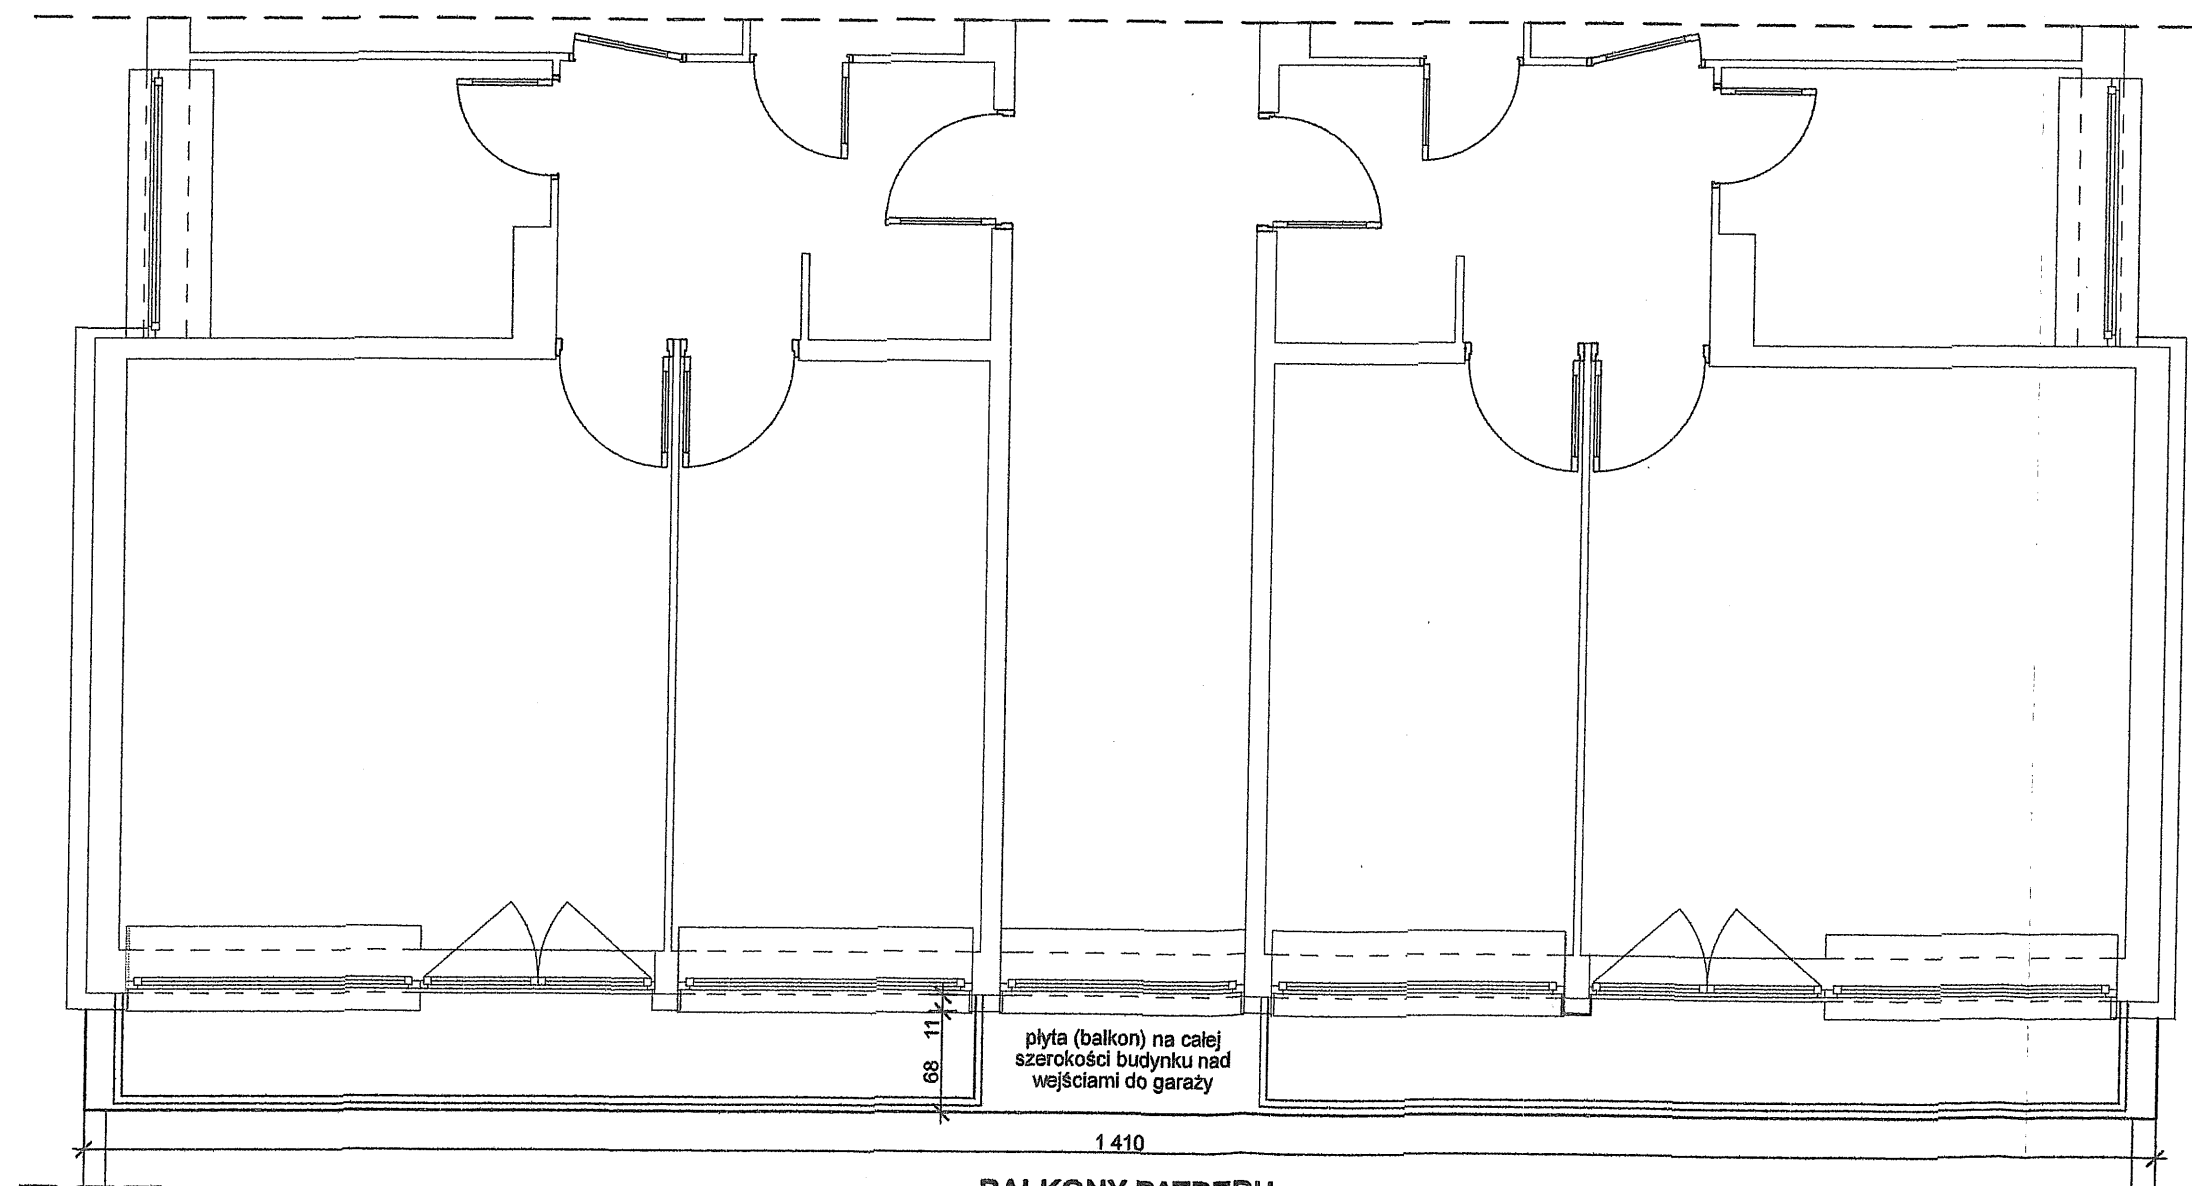

BALKONY PATRERU

UWAGI OGÓLNE:

1. Przed przystąpieniem do robót i przygotowaniem elementów budowlanych należy wszystkie wymiary pionowe i poziome podane w projekcie sprawdzić i dostosować odpowiednio do wymiarów rzeczywistych. Nowe rozwiązania wynikające z różnic wymiarów podanych na rysunku i wymiarów rzeczywistych należy uzgodnić z projektantem.
2. Wszystkie prace należy wykonywać a specyfikowane materiały stosować zgodnie z właściwymi regulacjami prawnymi i normatywnymi oraz zgodnie ze sztuką budowlaną i zaleceniami producenta oraz powinny być poprzedzone zapoznaniem się przez wykonawcę z właściwymi kartami katalogowymi i instrukcjami producentów.

INWESTOR:

SPÓŁDZIELNIA MIESZKANIOWA
"KOLEJARZ"
ul. 9 MAJA 17
70-136 SZCZECIN

Branża:

- Projekt budowlano wykonawczy -
architektura

Temat:

REMONT BALKONÓW W
WYSOKIM BUDYNKU
MIESZKALNYM
WIELORODZINNYM

Adres obiektu:

ul. Dunikowskiego 30
dz. nr ewid. 69/2
obręb 1054, Szczecin

Tytuł rysunku:

RZUT BALKONÓW
KONDYGNACJI
POWTARZALNYCH

projektował:

mgr inż. arch.
Andrzej Olejnik

nr upr.:

14/Sz/74

podpis:

data:


Kwiecień 2022 r.

skala:

1:50

nr rys.:

2

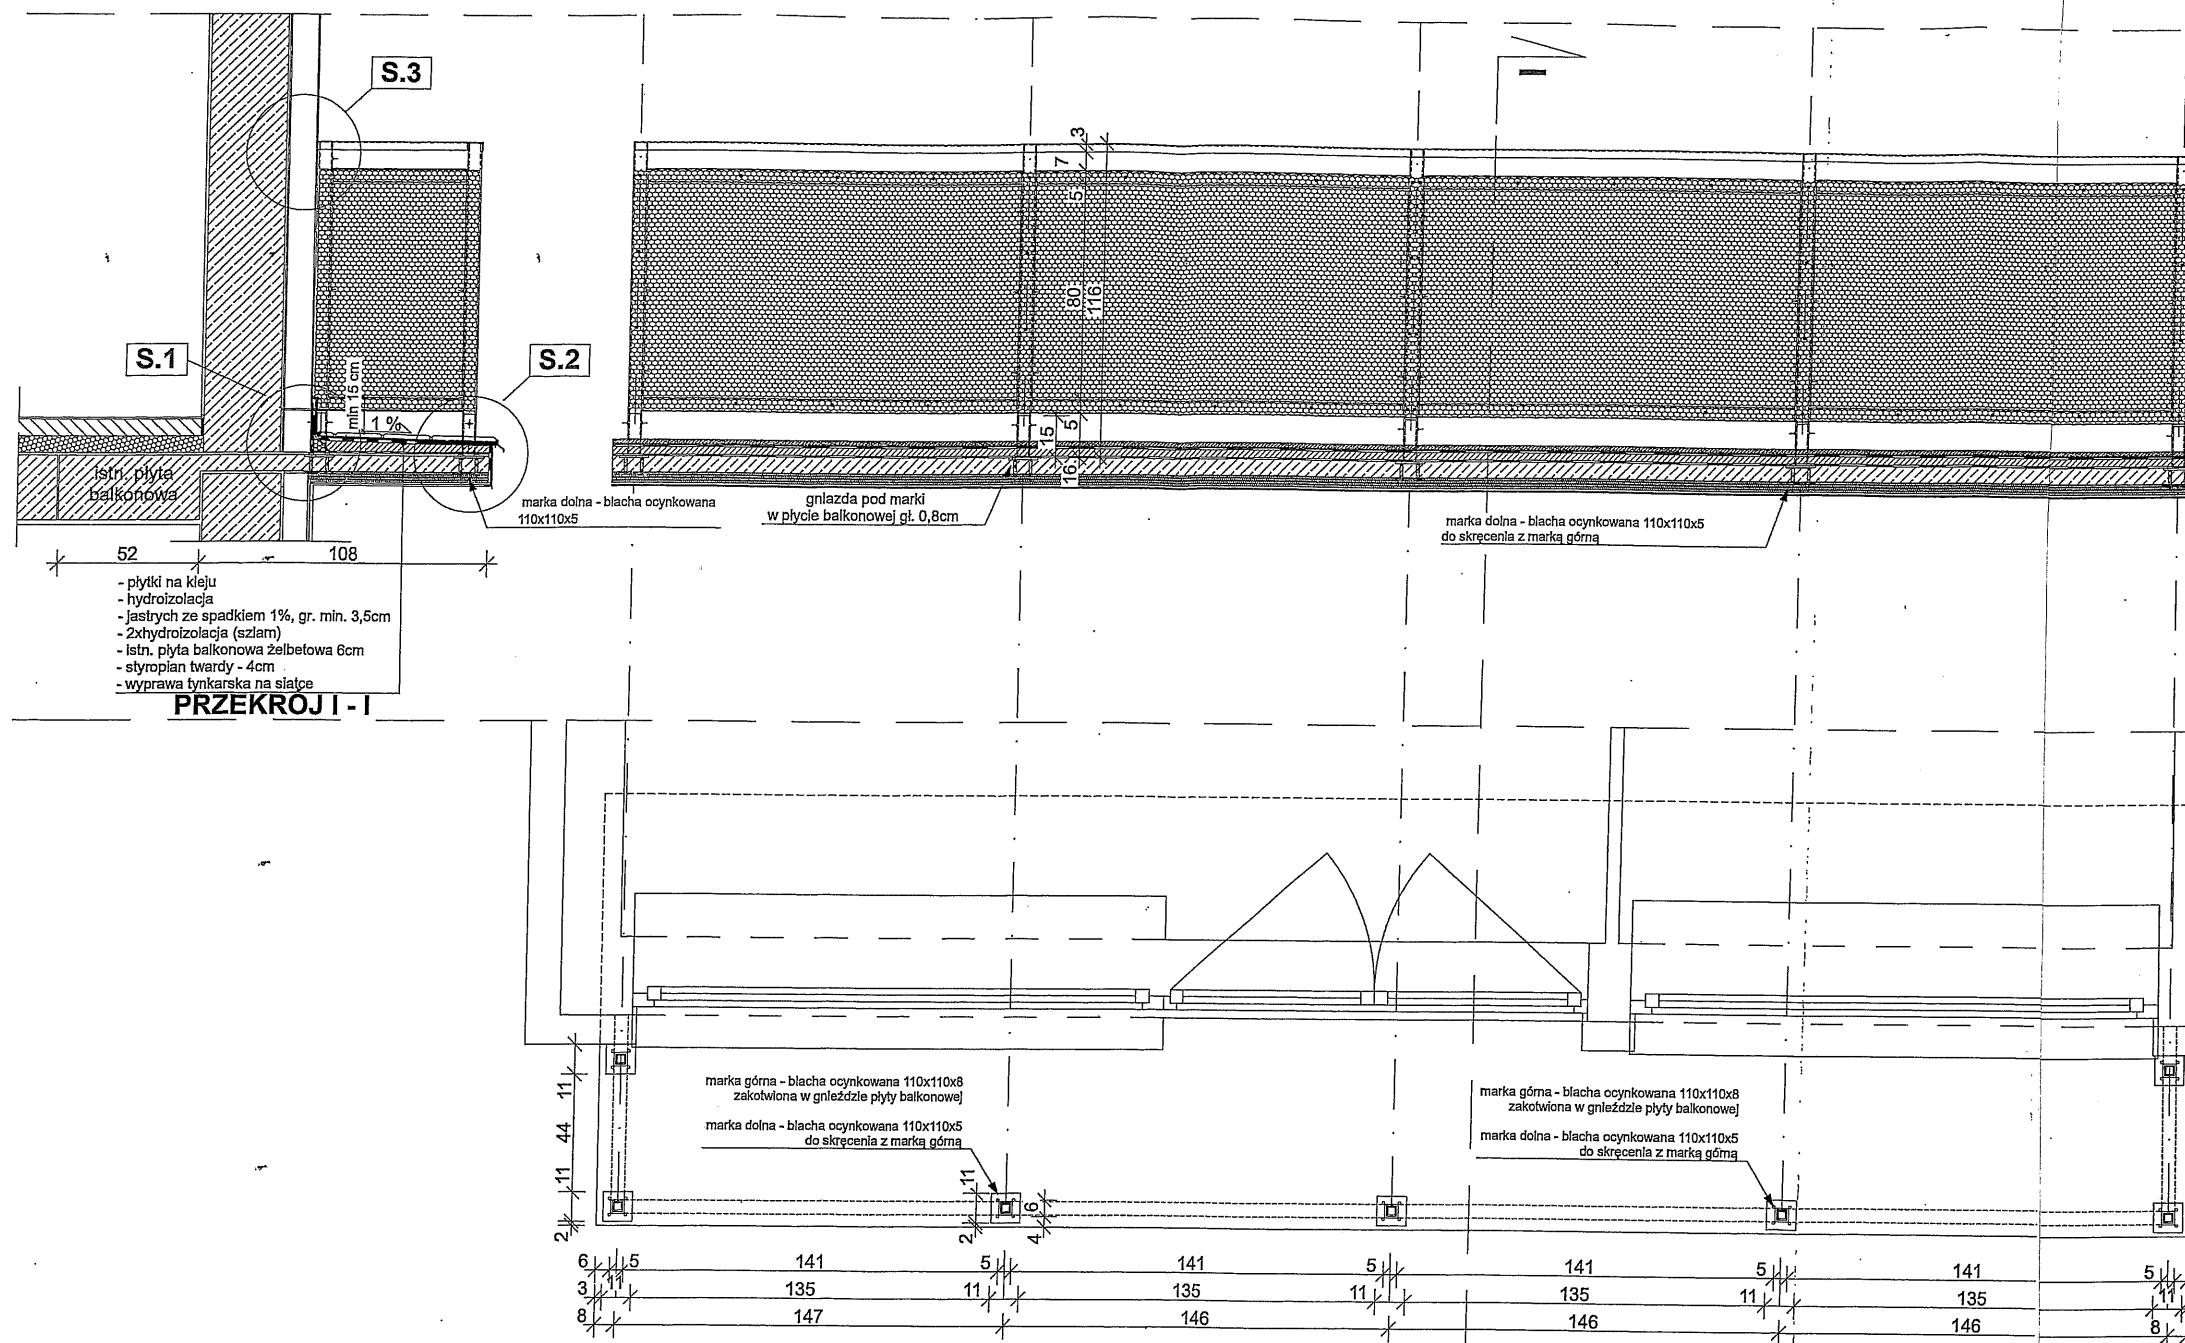




UWAGI OGÓLNE:

1. Przed przystąpieniem do robót i przygotowaniem elementów budowlanych należy wszystkie wymiary pionowe i poziome podane w projekcie sprawdzić i dostosować odpowiednio do wymiarów rzeczywistych. Nowe rozwiązania wynikające z różnic wymiarów podanych na rysunku i wymiarów rzeczywistych należy uzgodnić z projektantem.
2. Wszystkie prace należy wykonywać a specyfikowane materiały stosować zgodnie z właściwymi regulacjami prawnymi i normatywnymi oraz zgodnie ze sztuką budowlaną i zaleceniami producenta oraz powinny być poprzedzone zapoznaniem się przez wykonawcę z właściwymi kartami katalogowymi i instrukcjami producentów.

INWESTOR:	
SPÓŁDZIELNIA MIESZKANIOWA "KOLEJARZ" ul. 9 MAJA 17 70-136 SZCZECIN	
Branża:	
- Projekt budowlano wykonawczy - architektura	
Temat:	
REMONT BALKONÓW W WYSOKIM BUDYNKU MIESZKALNYM WIELORODZINNYM	
Adres obiektu:	
ul. Dunikowskiego 30 dz. nr ewid. 69/2 obręb 1054, Szczecin	
Tytuł rysunku:	
BALKON POWTARZALNY	
projektował:	
mgr inż. arch. Andrzej Olejnik	
nr upr.:	podpis:
14/Sz/74	
data:	
Kwiecień 2022 r.	
skala:	nr rys.:
1:20	3



nr rys.:
4

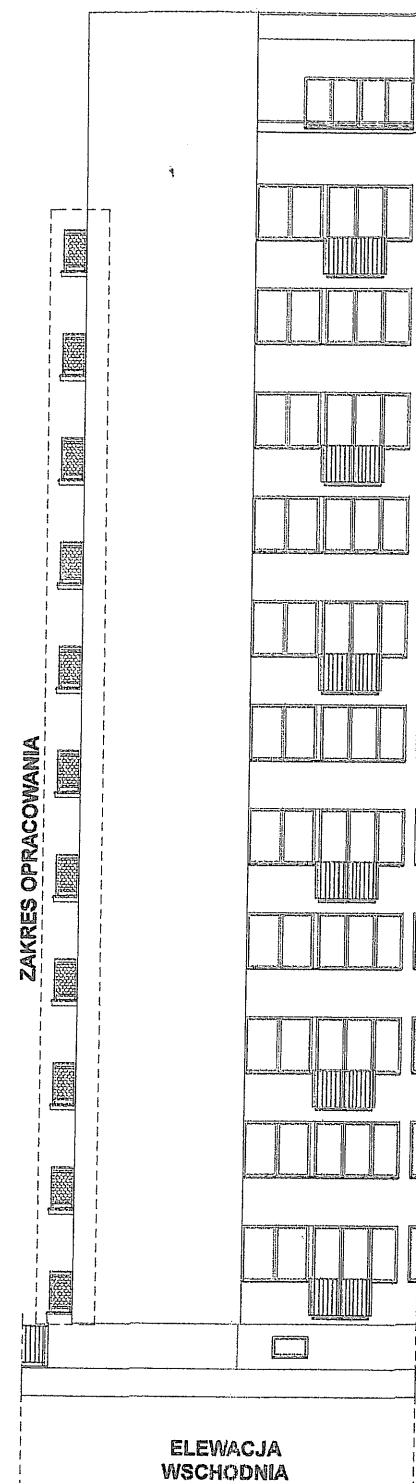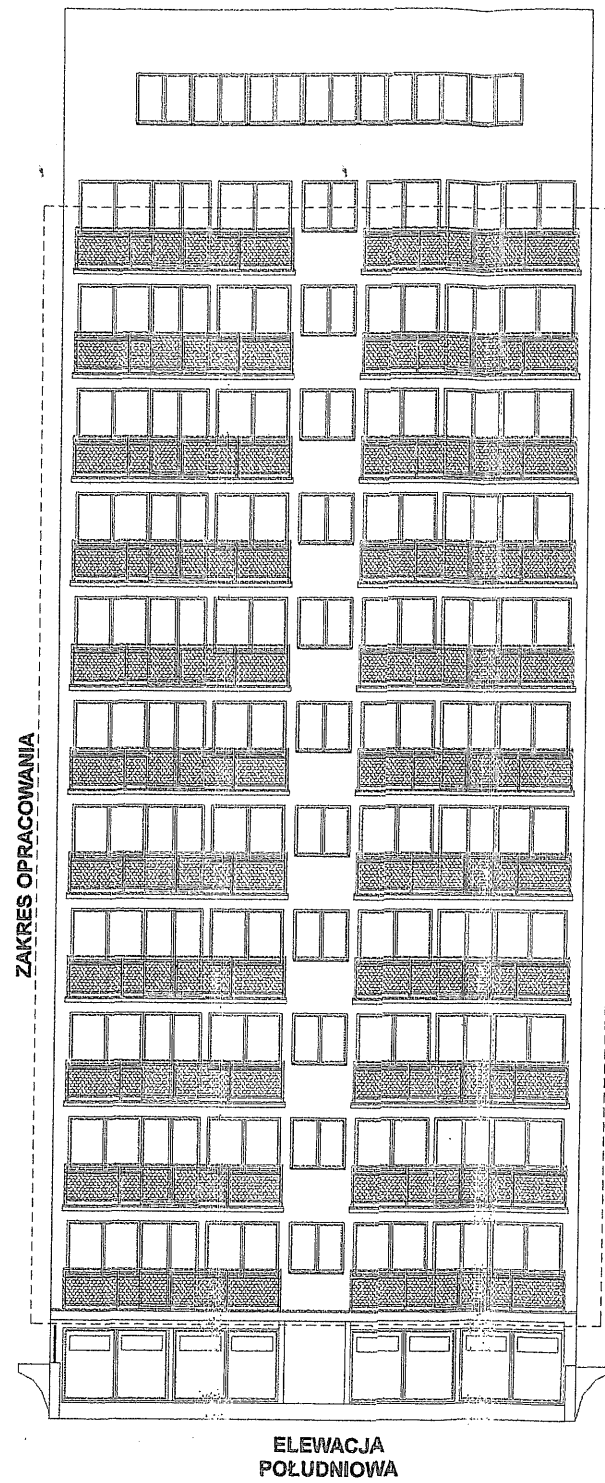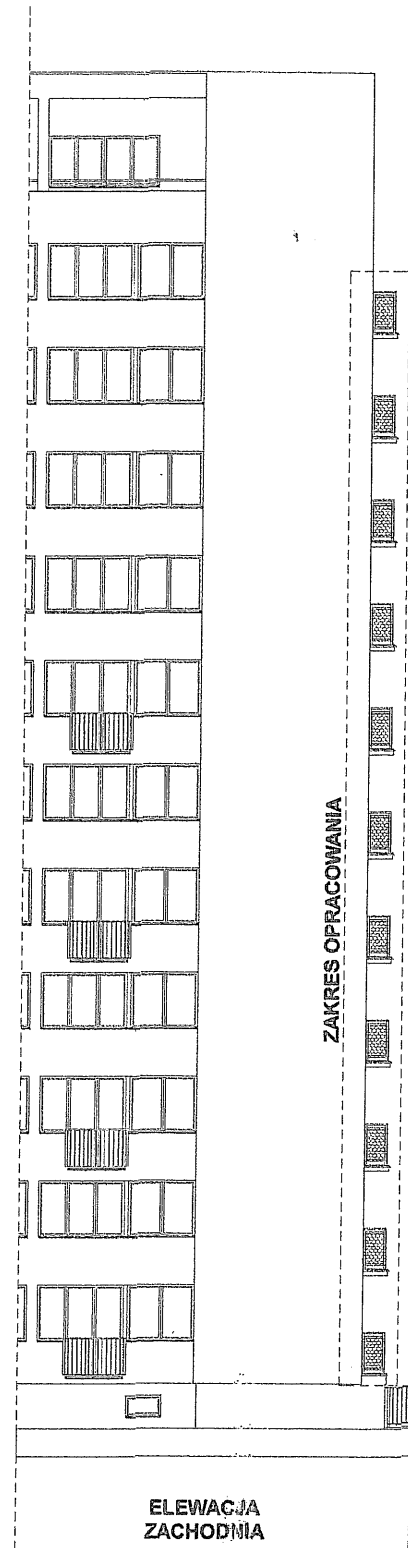

KOLORYSTYKĘ ELEWACJI DOSTOSOWAĆ DO ISTNIEJĄCEJ

UWAGI OGÓLNE:

1. Przed przystąpieniem do robót i przygotowaniem elementów budowlanych należy wszystkie wymiary pionowe i poziome podane w projekcie sprawdzić i dostosować odpowiednio do wymiarów rzeczywistych. Nowe rozwiązania wynikające z różnic wymiarów podanych na rysunku i wymiarów rzeczywistych należy uzgodnić z projektantem.
2. Wszystkie prace należy wykonywać a specyfikowane materiały stosować zgodnie z właściwymi regulacjami prawnymi i normatywnymi oraz zgodnie ze sztuką budowlaną i zaleceniami producenta oraz powinny być poprzedzone zapoznaniem się przez wykonawcę z właściwymi kartami katalogowymi i instrukcjami producentów.

INWESTOR:	
SPÓŁDZIELNIA MIESZKANIOWA "KOLEJARZ" ul. 9 MAJA 17 70-136 SZCZECIN	
Branża:	
- Projekt budowlano wykonawczy - architektura	
Temat:	
REMONT BALKONÓW W WYSOKIM BUDYNKU MIESZKALNYM WIEŁORODZINNYM	
Adres obiektu:	
ul. Dunikowskiego 30 dz. nr ewid. 69/2 obręb 1054, Szczecin	
Tytuł rysunku:	
ELEWACJE	
projektował:	
mgr inż. arch. Andrzej Olejnik	
nr upr.:	podpis:
14/Sz/74	
data:	
kwiecień 2022 r.	
skala:	nr rys.:
1:200	5