
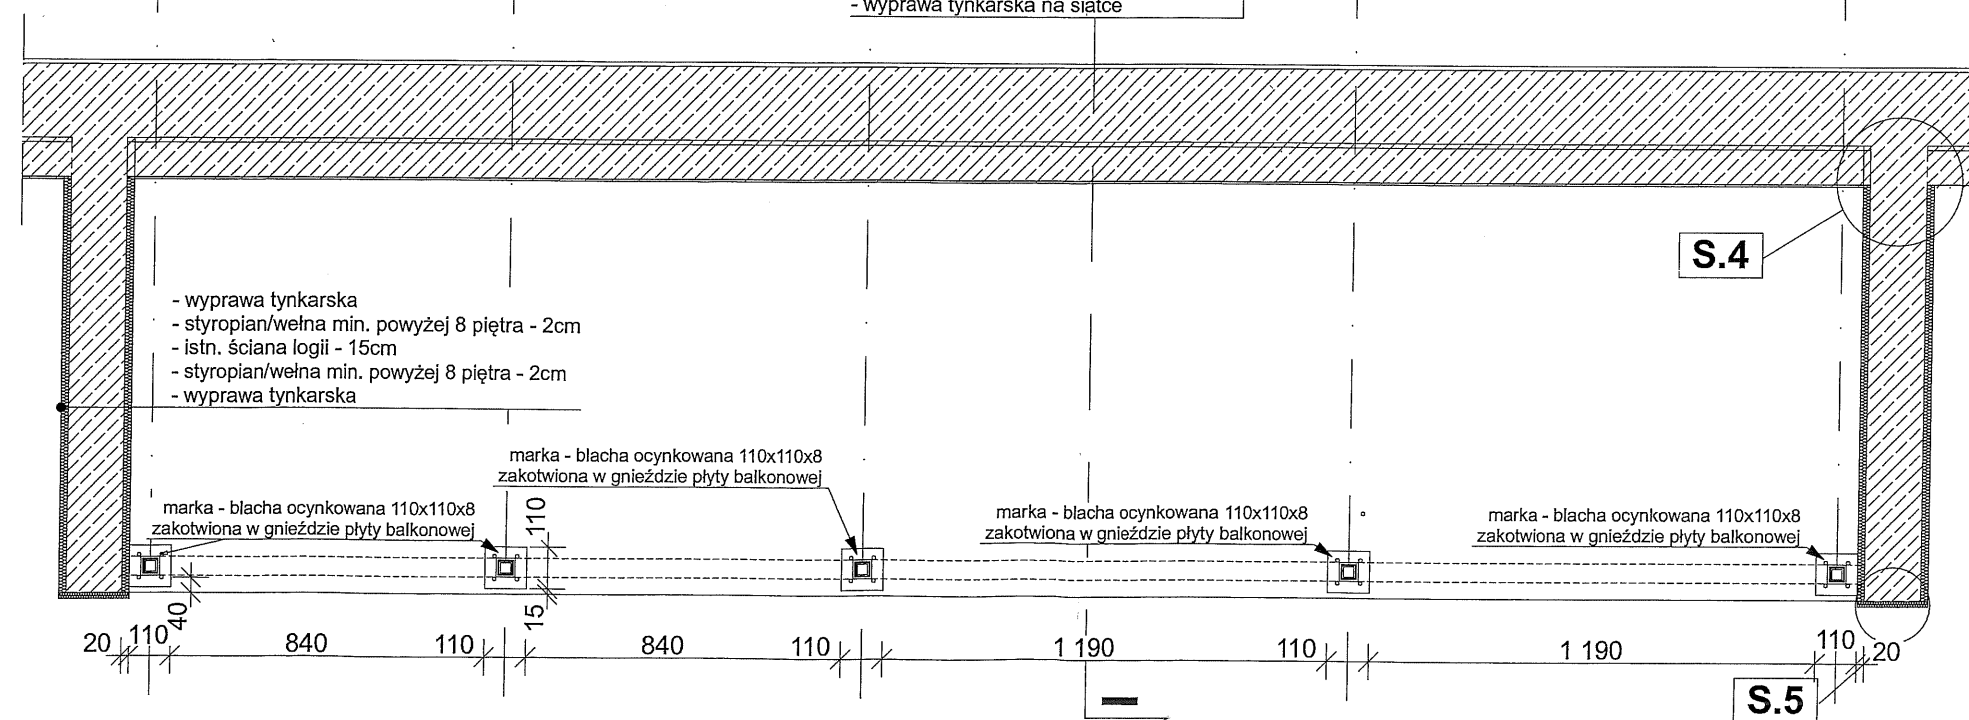


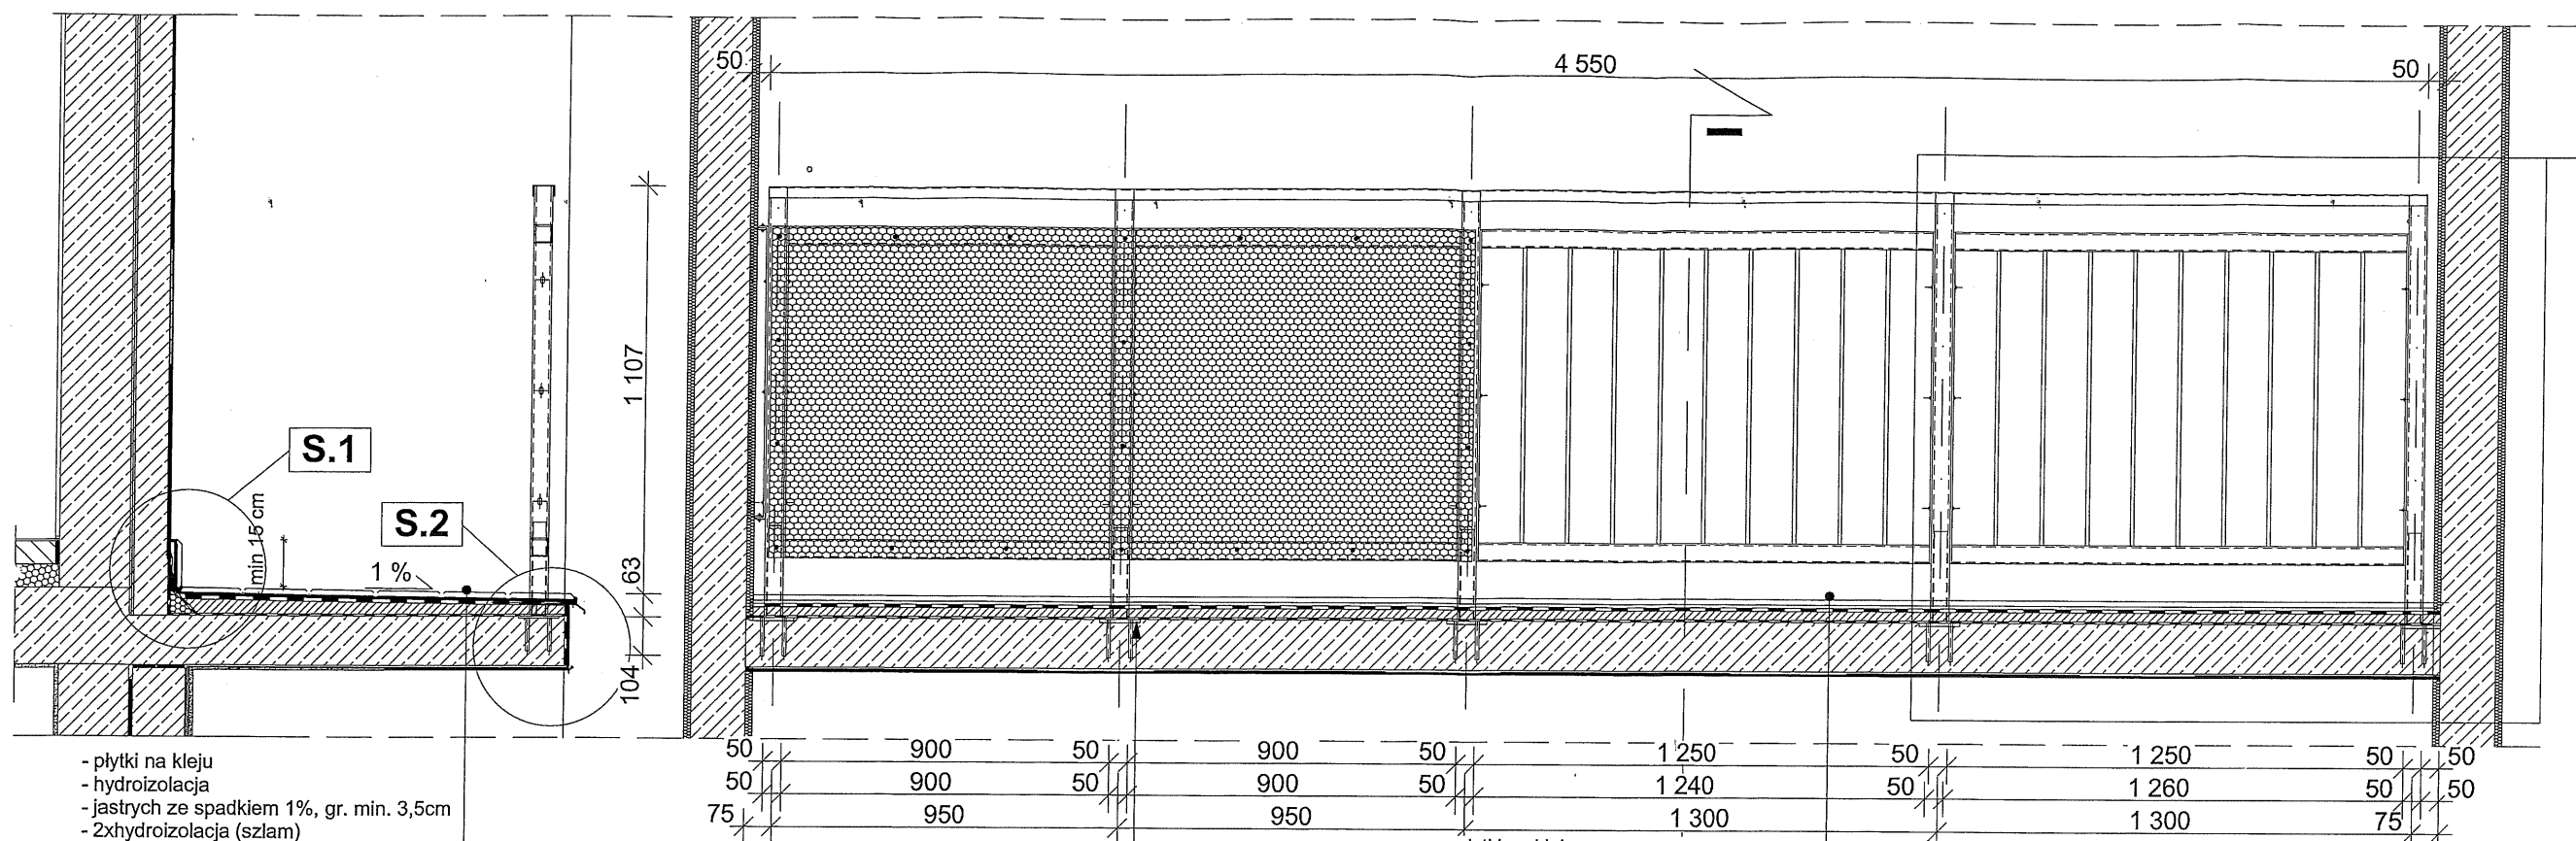

UWAGI OGÓLNE:

1. Przed przystąpieniem do robót i przygotowaniem elementów budowlanych należy wszystkie wymiary pionowe i pozoime podane w projekcie sprawdzić i dostosować odpowiednio do wymiarów rzeczywistych. Nowe rozwiązania wynikające z różnic wymiarów podanych na rysunku i wymiarów rzeczywistych należy uzgodnić z projektantem.
2. Wszystkie prace należy wykonywać a specyfikowane materiały stosować zgodnie z właściwymi regulacjami prawnymi i normatywnymi oraz zgodnie ze sztuką budowlaną i zaleceniami producenta oraz powinny być poprzedzone zapoznaniem się przez wykonawcę z właściwymi kartami katalogowymi i instrukcjami producentów.

S.3

AUTORSKA PRACOWNIA PROJEKTÓW ARCHITEKTONICZNYCH
 - BOGUMIŁ ZGORZELSKI -
 ul. Wiosny Ludów 22/56
 71-471 Szczecin
 tel. 91 829 82 72
 NIP: 8511617160

Branża:
 - Projekt budowlano - wykonawczy - architektura

Temat:
 Remont balkonów budynku mieszkalnego wielorodzinnego wysokiego

Adres obiektu:
 ul. Klemensiewicza 17
 70-136 Szczecin
 dz. nr ewid.26/15
 obręb 1064, gm. m. Szczecin

Tytuł rysunku:
RZUT I PRZEKRÓJ BALKONU
 KONDYGNACJA POWTARZALNA

projektował:
 mgr inż.arch.
 Andrzej Olejnik



nr upr.: 14/Sz/74 podpis: [Signature]

sprawił:
 mgr inż.arch.
 Bogumił Zgorzelski

nr upr.: 70/72/Op podpis: [Signature]

data:
 sierpień 2020 r.

skala: 1:20 nr rys.: 2

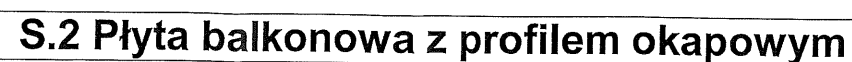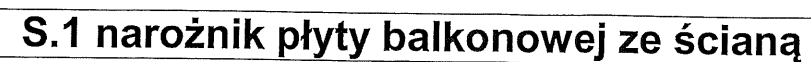


2. Wszystkie prace należy wykonywać a specyfikowane materiały stosować zgodnie z właściwymi regulacjami prawnymi i normatywnymi oraz zgodnie ze sztuką budowlaną i zaleceniami producenta oraz powinny być poprzedzone zapoznaniem się przez wykonawcę z właściwymi kartami katalogowymi i instrukcjami producentów.




skala:	nr ry:
1:10	3

S.5 Układ siatek zbrojących na narożniku wklęsłym

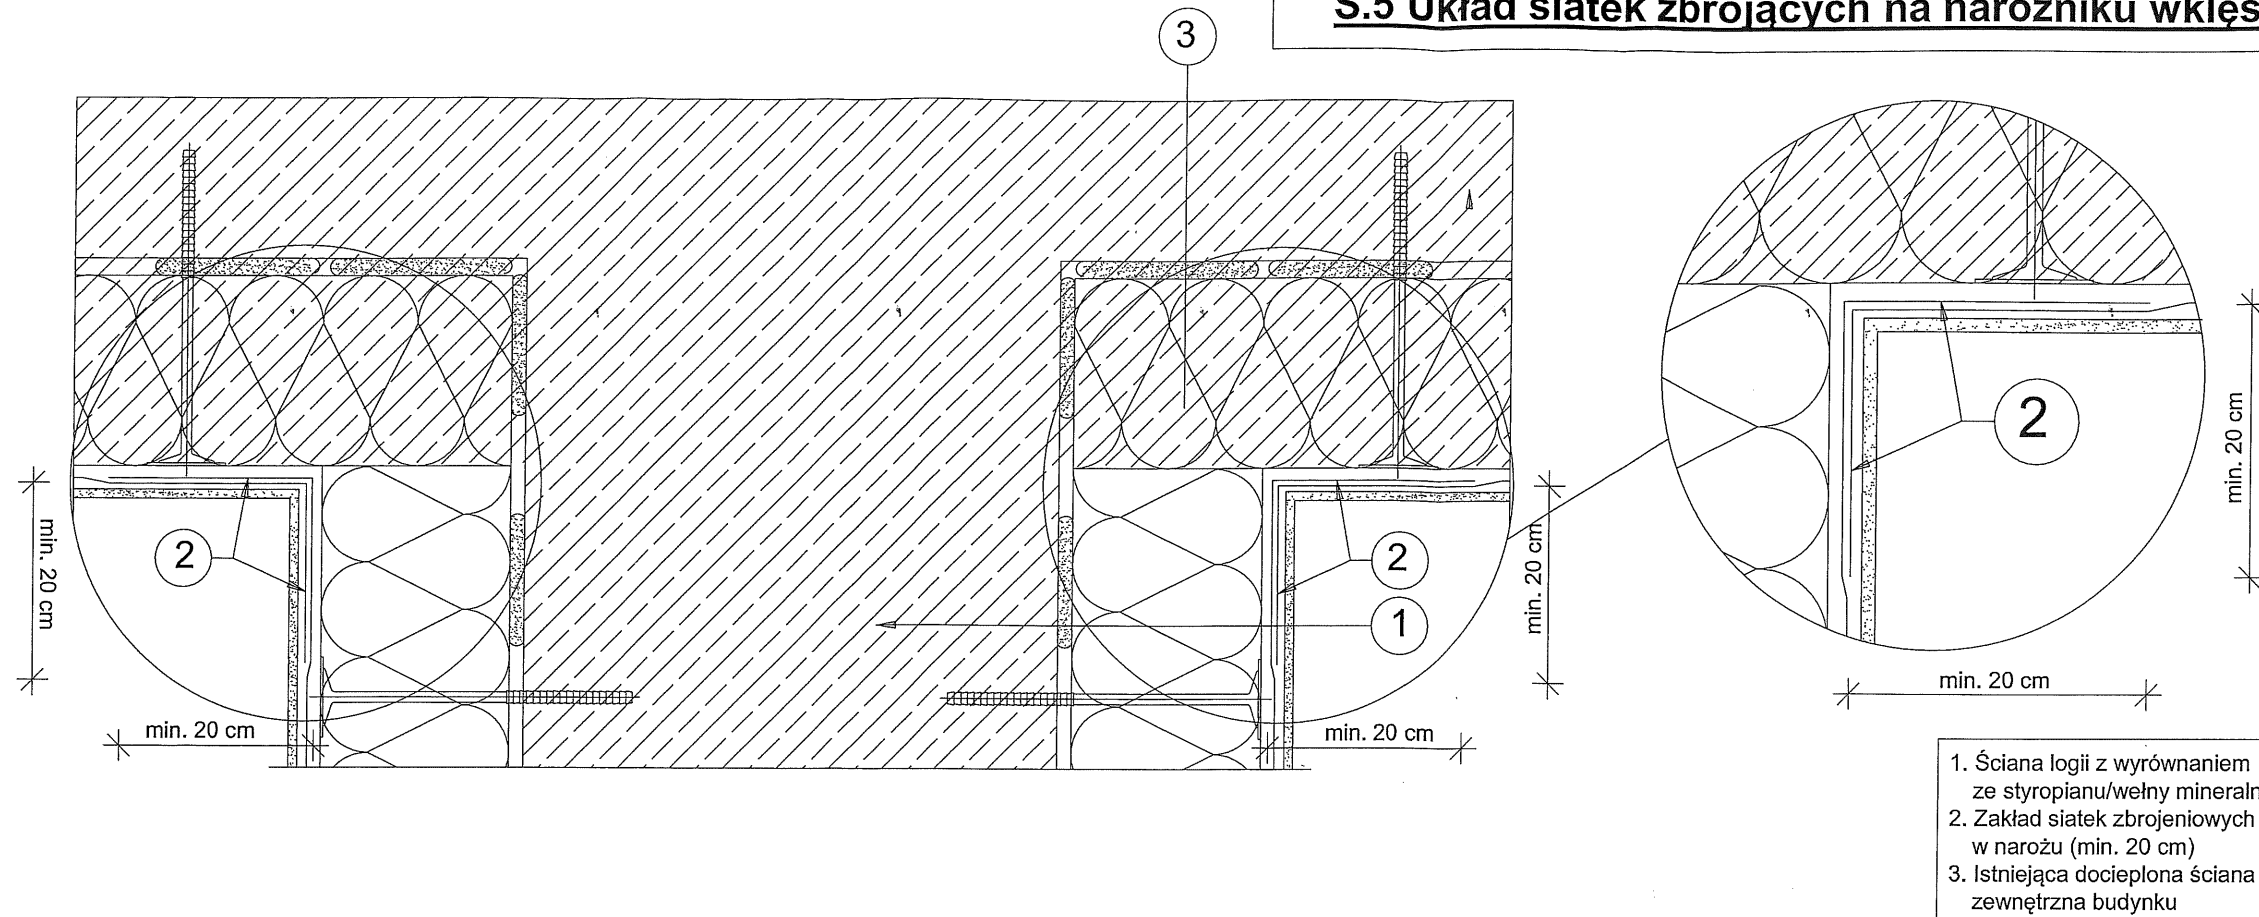

S.4 Układ siatek zbrojących na narożniku wklęsłym połączenia ściany logii z docieploną ścianą zewnętrzną

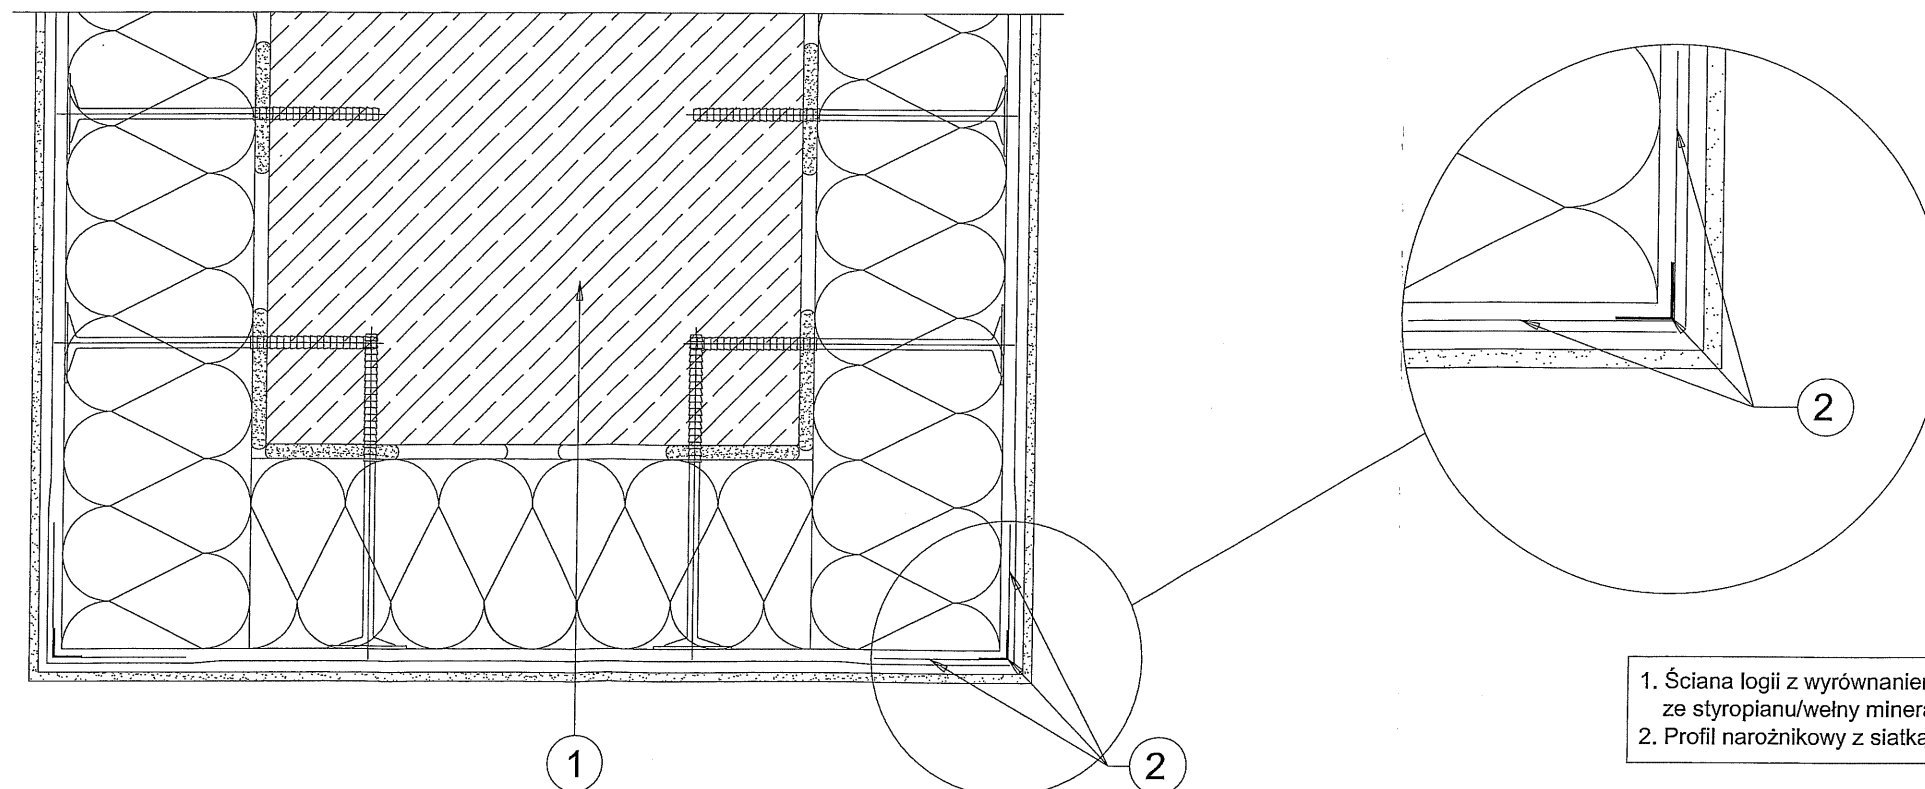

S.5 Układ siatek zbrojących na narożniku wypukłym frontu ściany logii

UWAGI OGÓLNE:

1. Przed przystąpieniem do robót i przygotowaniem elementów budowlanych należy wszystkie wymiary pionowe i poziome podane w projekcie sprawdzić i dostosować odpowiednio do wymiarów rzeczywistych. Nowe rozwiązania wynikające z różnic wymiarów podanych na rysunku i wymiarów rzeczywistych należy uzgodnić z projektantem.
2. Wszystkie prace należy wykonywać a specyfikowane materiały stosować zgodnie z właściwymi regulacjami prawnymi i normatywnymi oraz zgodnie ze sztuką budowlaną i zaleceniami producenta oraz powinny być poprzedzone zapoznaniem się przez wykonawcę z właściwymi kartami katalogowymi i instrukcjami producentów.

AUTORSKA PRACOWNIA
PROJEKTÓW
ARCHITEKTONICZNYCH
- BOGUMIŁ ZGORZELSKI -
ul. Wiosny Ludów 22/56
71-471 Szczecin
tel. 91 829 82 72
NIP: 8511617160

Branża:

Projekt budowlano - wykonawczy -
architektura

Temat:

Remont balkonów budynku
mieszkalnego
wielorodzinnego wysokiego

Adres obiektu:

ul. Klemensiewicza 17
70-136 Szczecin
dz. nr ewid. 26/15
obręb 1064, gm. m. Szczecin

Tytuł rysunku:

**SZCZEGÓŁY
S.4, S.5**

projektował:

mgr inż. arch.
Andrzej Olejnik

nr upr.:

14/Sz/74

podpis:

sprawił:

mgr inż. arch.
Bogumił Zgorzelski

nr upr.:

70/72/Op

podpis:

data:


sierpień 2020 r.

skala:


1:5

nr rys.:

4

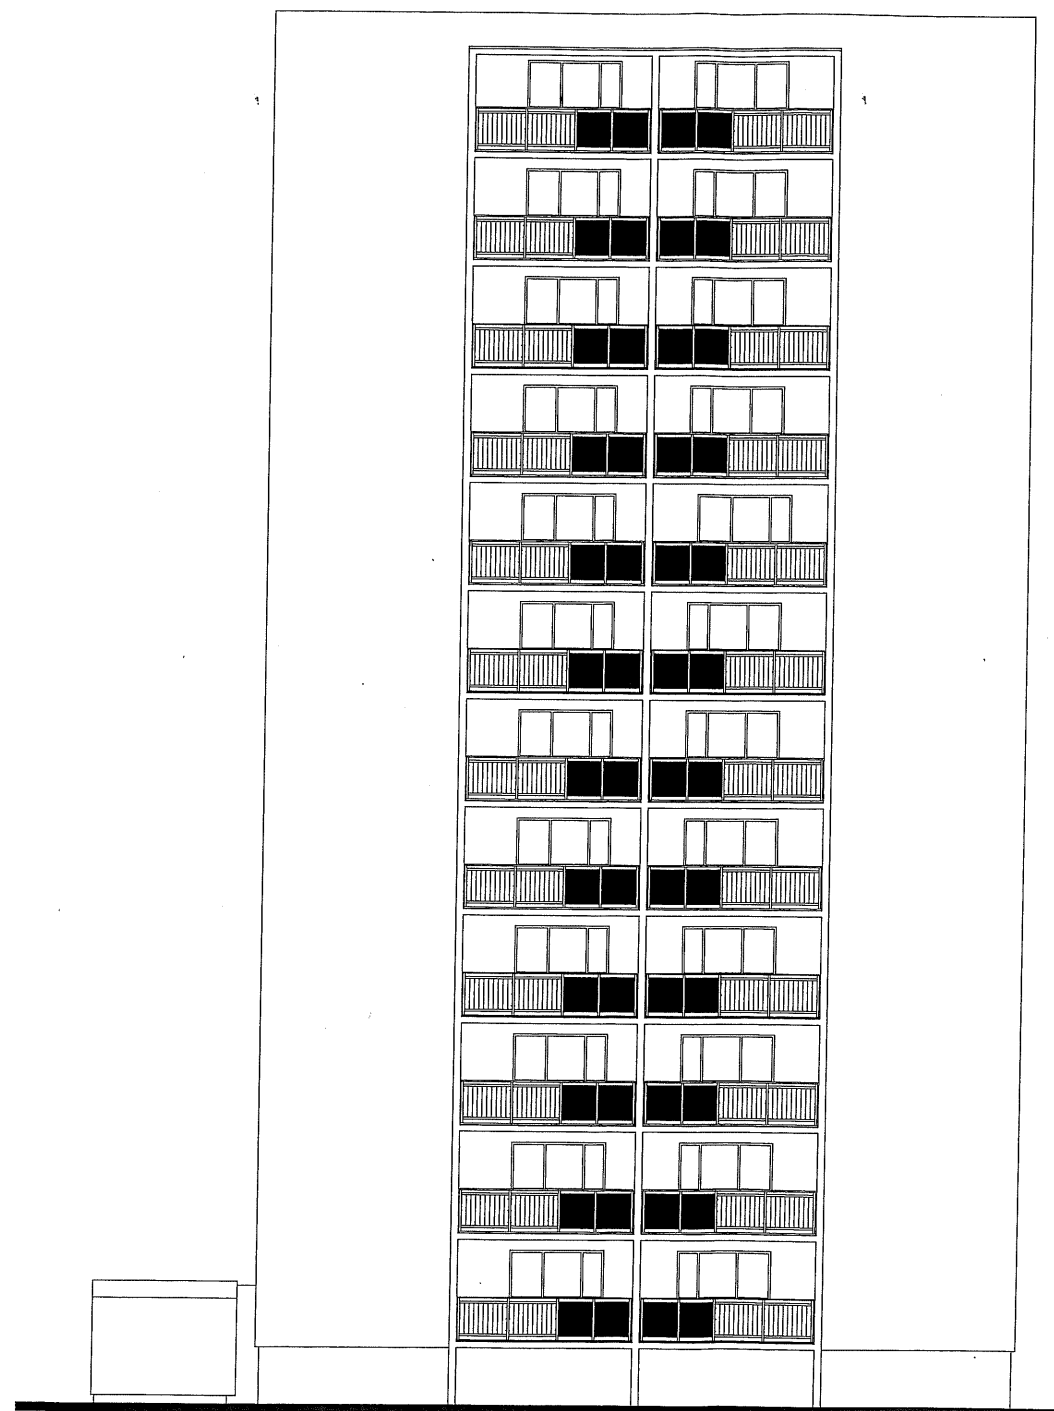

ELEWACJA ZACHODNIA

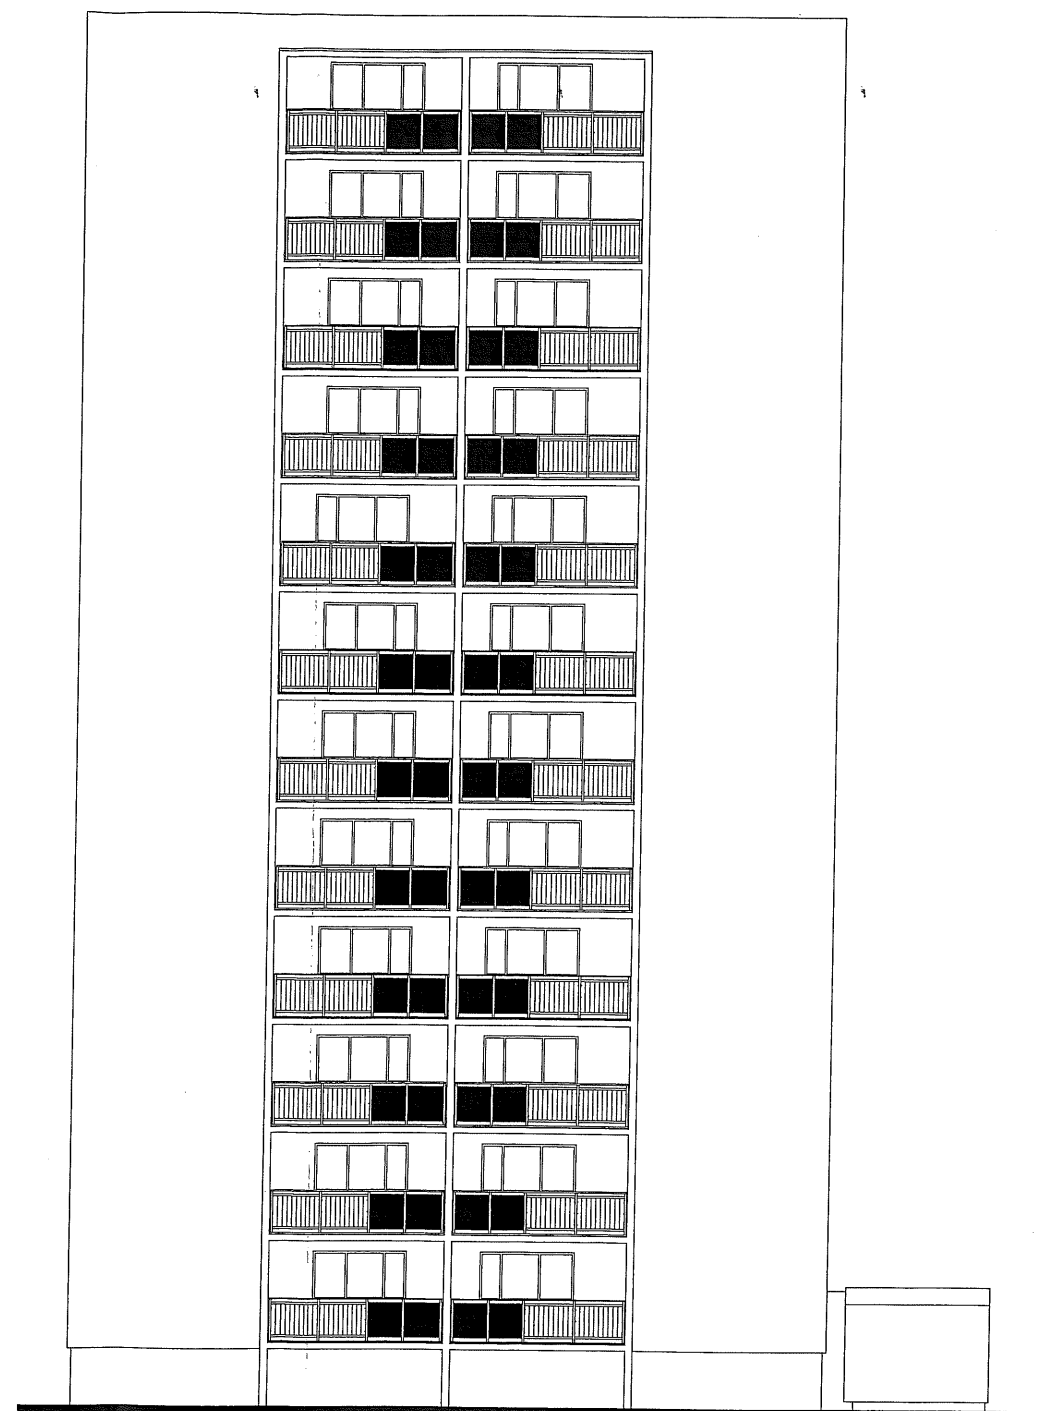

ELEWACJA WSCHODNIA

AUTORSKA PRACOWNIA
PROJEKTÓW
ARCHITEKTONICZNYCH
- BOGUMIŁ ZGORZELSKI -
ul. Wiosny Ludów 22/56
71-471 Szczecin
tel. 91 829 82 72
NIP: 8511617160

Branża:

- Projekt budowlano - wykonawczy -
architektura

Temat:

Remont balkonów budynku
mieszkalnego
wielorodzinnego wysokiego

Adres obiektu:

ul. Klemensiewicza 17
70-136 Szczecin
dz. nr ewid.26/15
obręb 1064, gm. m. Szczecin

Tytuł rysunku:

ELEWACJE

projektował:

mgr inż.arch.
Andrzej Olejnik

nr upr.:

14/Sz/74

podpis:

sprawdził:

mgr inż.arch.
Bogumił Zgorzelski

nr upr.:

70/72/Op

podpis:

data:

sierpień 2020 r.

skala:

1:200

nr rys.:

5

ul. KLEMENSIEWICZA 18

