

**ROBOTY ROZBIÓRKOWE WRAZ Z UTWARDZENIEM POWIERZCHNI
DZIAŁKI GRUNTU**

przy ul. Ruskiej w Szczecinie
wg ewid. gruntów: na działce nr 81/2 obrębu 1056
(działka położona pomiędzy ul. Ruską, trakcją kolejową
i dwoma budynkami garażowymi)

1. rozbiórka istniejącej nawierzchni betonowej prefabrykowanej (trylinka) – 72 m²
2. rozbiórka istniejącej nawierzchni betonowej monolit. – 55 m²
3. rozbiórka istniejącej nawierzchni z płyt chodnikowych – 17 m²
4. rozbiórka krawężników drogowych z ławami betonowymi – 60mb
5. rozbiórka istniejącego ogrodzenia z siatki na stal. słupkach – 35 mb.
6. rozbiórka istniejących obiektów tymczasowych – altana, buda, pergola
7. usunięcie drzew i krzewów owocowych – 5 szt.
8. usunięcie warstwy ziemi urodzajnej – 130 m²
9. zabezpieczenie przed uszkodzeniem rurociągów odpowietrzających kanalizacji – 2 szt.
10. mechaniczne wykonanie koryta w gruncie kat. III i IV na głębokość ok. 35 cm do 40 cm – urobek z korytowania do zabrania przez wykonawcę (piasek przemieszany z różnego rodzaju kamieniami o różnych frakcjach) – 270 m².
11. demontaż istniejących pokryw, roboty rozbiórkowe studni na głębokość ok. 50 cm oraz zasypanie istniejących studni chłonnych – 13 szt.
12. mechaniczne profilowanie i zagęszczenie podłoża pod warstwy konstrukcyjne nawierzchni w gruncie kat. III i IV – 270 m².
13. podbudowa z gruntu stabilizowanego cementem, grubość po zagęszczeniu 12 cm – 270 m².
14. dostawa i montaż stalowych barier ochronnych rurociągów odpowietrzających kanalizacji – 2 szt.
15. dostawa i montaż słupków pionowych znaków drogowych – 4 szt. po 4m.
16. dostawa i montaż pionowych znaków drogowych – 6 szt.
17. podbudowa z kruszywa łamanego warstwa dolna o grubości po zagęszczeniu 15 cm – 270 m².
18. krawężniki betonowe szare o wym. 15x30 cm – 67 mb.
19. ławy betonowe pod krawężniki z oporem – 67 mb.
20. obrzeża betonowe barwione w masie o wym. 8x30 cm – 75 mb.
21. obrzeża betonowe szare o wym. 8x30 cm – 22 mb.
22. ławy betonowe pod obrzeża – 97 mb.
23. nawierzchnia z kostki betonowej szarej o grubości 80 mm na podsypce cementowo-piaskowej grub. 50 mm z wypełnieniem spoin zaprawą – 132 m².
24. nawierzchnia z płyt ażurowych betonowych o gr. 10 cm (pow. otworów min. 30%), wypełnienie otworów piaskiem – 137 m².
25. nawiezienie ziemi urodzajnej min. 10 cm grubości i posianie trawy – 60 m².
26. wywóz i utylizacja gruzu, nadmiaru ziemi i innych odpadów – 95 m³.

Inspektor nadzoru
robót budowlanych

mgr inż. Grzegorz Jerzy
upr. bud. 81/Sz/90




- granice zieleni, utwardzony
— granice działki nr 81/2
teren utwardzony
kostka bet.
płyty asfaltowe

202378,00 624460,73

00
04
05
10

202445,47 624460,73

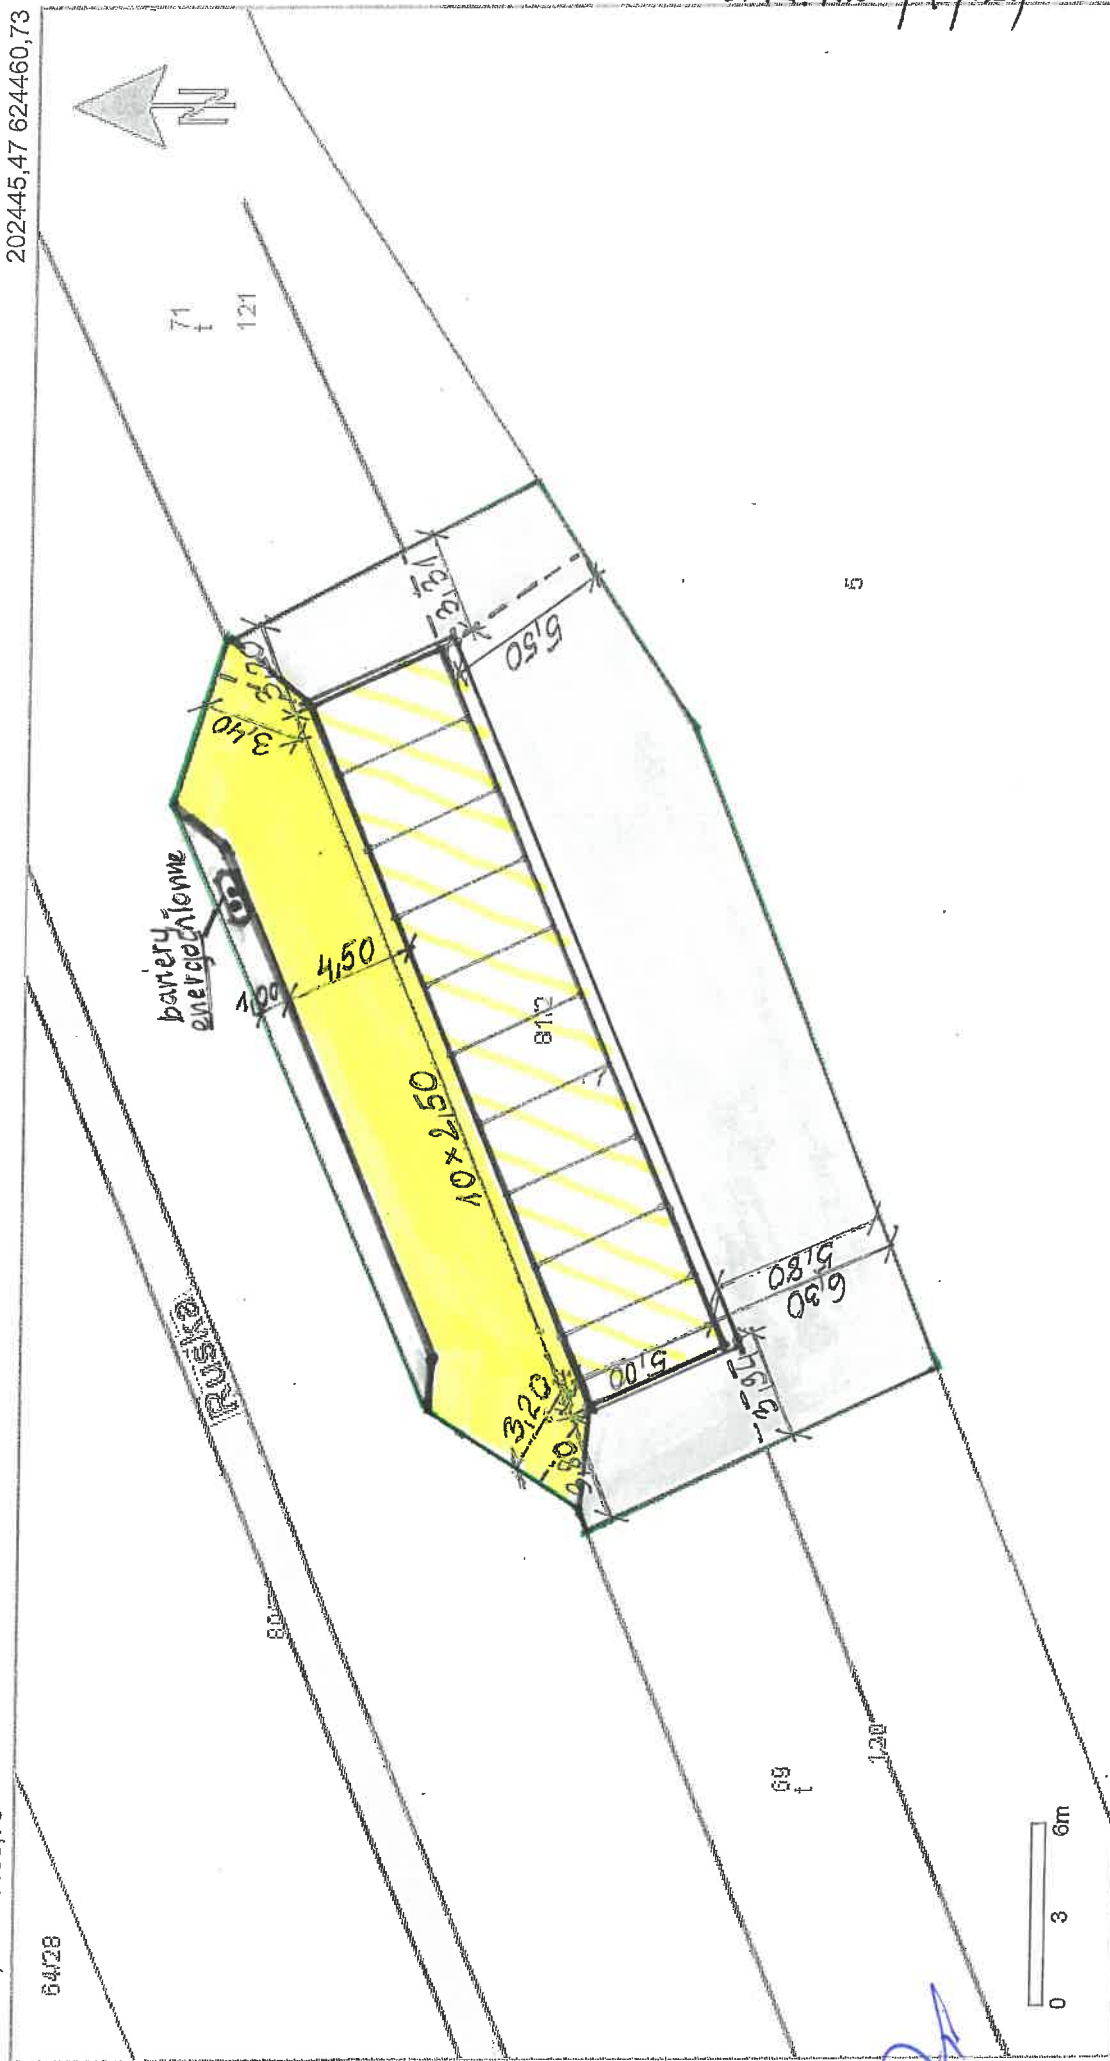

202378,00 624423,23

202445,47 624423,23