

BUDOWA PARKINGU NA 10 MIEJSC POSTOJOWYCH

w Szczecinie przy ul. Ruskiej 22-23a

wg ewid. gruntów: na działce nr 64/28 z obrębem 1056


1. zabezpieczenie miejsca robót,
2. zabezpieczenie istniejących elementów uzbrojenia terenu – sieć teletechniczna z 1 studnią oraz 1 studnia chłonna,
3. rozbiórka istniejącej nawierzchni asfaltowej placu – 80,5 m²,
4. rozbiórka istniejącej nawierzchni dojeżdż z kamienia / betonu – 6,0 m²,
5. rozbiórka krawężników drogowych z ławami betonowymi – 68 mb,
6. usunięcie roślinności niskiej – 77,5 m²,
7. usunięcie warstwy ziemi urodzajnej – 77,5 m²,
8. mechaniczne wykarczowanie drzewa o śr. pnia 10-15 cm – 1 szt.,
9. mechaniczne wykonanie koryta w gruncie kat. III i IV na głębokość ok. 35 cm do 40 cm – urobek z korytowania do zabrania przez wykonawcę (piasek przemieszany z różnego rodzaju kamieniami o różnych frakcjach) – 170,0 m²,
10. mechaniczne profilowanie i zagęszczenie podłoża pod warstwy konstrukcyjne nawierzchni w gruncie kat. III i IV – 170,0 m²,
11. podbudowa z gruntu stabilizowanego cementem, grubość po zagęszczeniu 19 cm – 170,0 m²,
12. dostawa i montaż słupków pionowych znaków drogowych – 2 szt. po 4m.
13. dostawa i montaż pionowych znaków drogowych – 2 szt. (D-18 i D-18a + T-29),
14. krawężniki betonowe szare o wym. 15x30 cm – 85 mb.,
15. ławy betonowe pod krawężniki z oporem – 85 mb.,
16. obrzeża betonowe barwione w masie o wym. 8x30 cm – 51 mb.,
17. ławy betonowe pod obrzeża – 51 mb.,
18. nawierzchnia z kostki betonowej szarej o grubości 80 mm na podsypce cementowo-piaskowej 1:4 grub. 30 mm z wypełnieniem spoin zaprawą – 20,5 m²,
19. nawierzchnia z płyt ażurowych betonowych 40cm x 60cm o gr. 8 cm (pow. otworów min. 30%), wypełnienie otworów kruszywem łamanym – 127 m²,
20. uzupełnienie mieszanką mineralno-asfaltową nawierzchni placu wokół miejsc postojowych – 14 m²,
21. nawiezenie ziemi urodzajnej min. 10 cm grubości i posianie trawy – 10 m²,
22. dostawa i sadzenie drzewa liściastego – 1 szt.,
23. oznakowanie poziome miejsca postojowego dla osoby niepełnosprawnej (znaki P-20 i P-24),
24. wywóz i utylizacja gruzu, nadmiaru ziemi i innych odpadów – 70 m³.


Uwaga:

Rzędne miejsc postojowych dostosowane do poziomu drogi wewnętrznej (ok. 0,10 m – 0,15 m powyżej poziomu placu o nawierzchni asfaltowej).

Inspektor nadzoru
robót budowlanych

mgr inż. Grzegorz Jerzy
upr./bud. 87/Sz/90

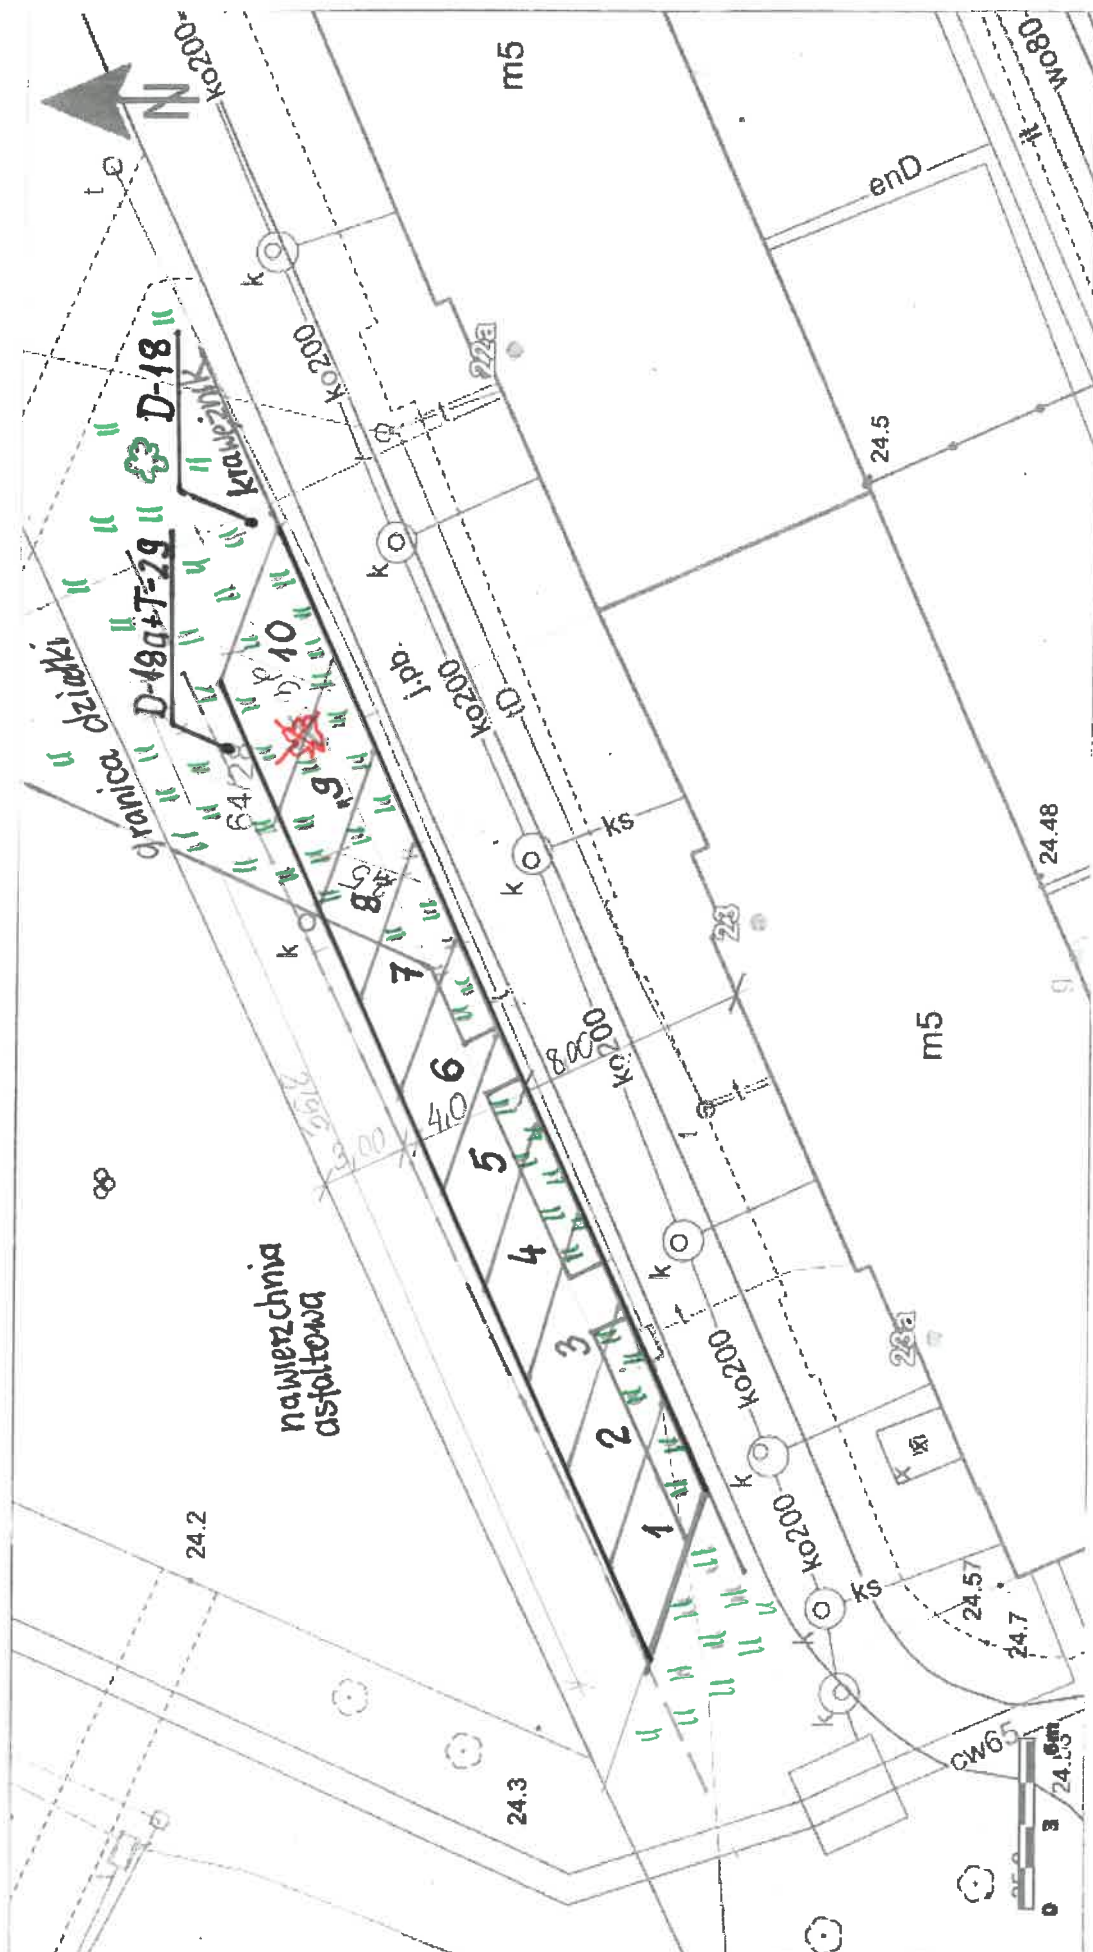

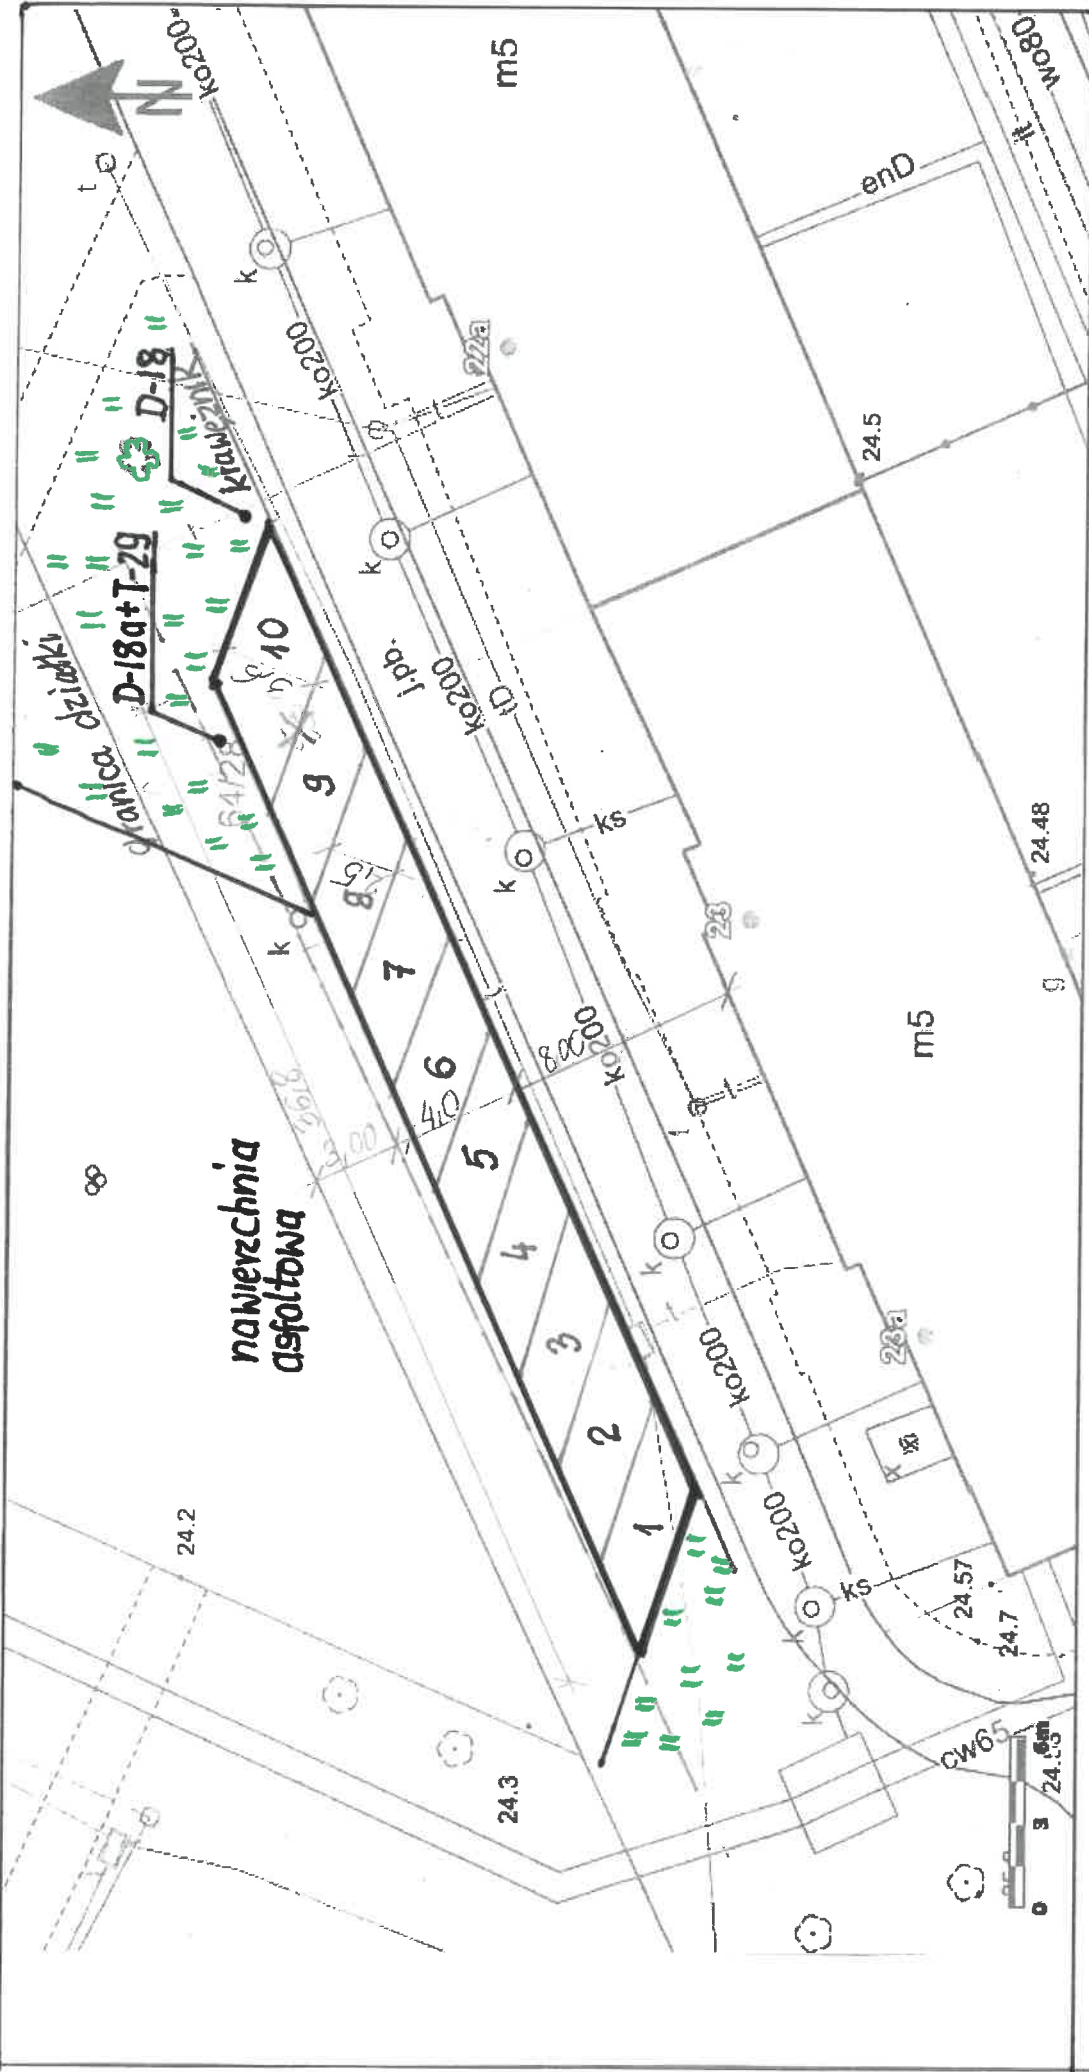

Parking
ul. Rуска 22-23a
dz. nr 64/28 obr. 1056
stan docelowý