

MAPA DO CELÓW PROJEKTOWYCH

Skala 1:500

Obiekt:

Szczecin, ul. 9 Maja 17
dz. 124/8, obr. 1056
Jednostka ewidencyjna: 326201_1, M. Szczecin
Obręb ewidencyjny: 326201_1.1056

Wykonawca:

GEOHAKI Sebastian Kołczyk
al. Boh. Warszawy 12b/8
77-370 Szczecin
tel. 661 462 990

Kierownik roboty: Maciej Zaworski nr upr. 21530
ID. zgłoszenia pracy geodezyjnej:
MODGIK.354.3078.2023

Układ współrzędnych prostokątnych płaskich:

układ 2000/15


Układ wysokości: EVRF 2007

Zakres pomiaru: — — — — —

Data opracowania mapy: 02.11.2023r.

Oświadczam, że niniejszy dokument został opracowany w wyniku prac geodezyjnych i kartograficznych, których rezultaty zawiera operat techniczny pozytywnie zweryfikowany. Jednocześnie informuję, że jestem świadomy odpowiedzialności karnej za złożenie fałszywego oświadczenia.	
Identyfikator zgłoszenia prac geodezyjnych:	MODGIK.354.3078.2023
Organ służby geodezyjnej, który otrzymał zgłoszenie:	Prezydent Miasta Szczecina
Wykonawca prac geodezyjnych:	GEOHAKI Sebastian Kołczyk
Oznaczenie oraz data sporządzenia dokumentu zawierającego wynik pozytywną weryfikacji:	Protokół nr 1 z dnia 08.12.2023 r.
Imię i nazwisko oraz nr uprawnień zawodowych kierownika prac:	Maciej Zaworski upr.zaw. 21530

Mapa podpisana elektronicznie
podpisem zaufanym.

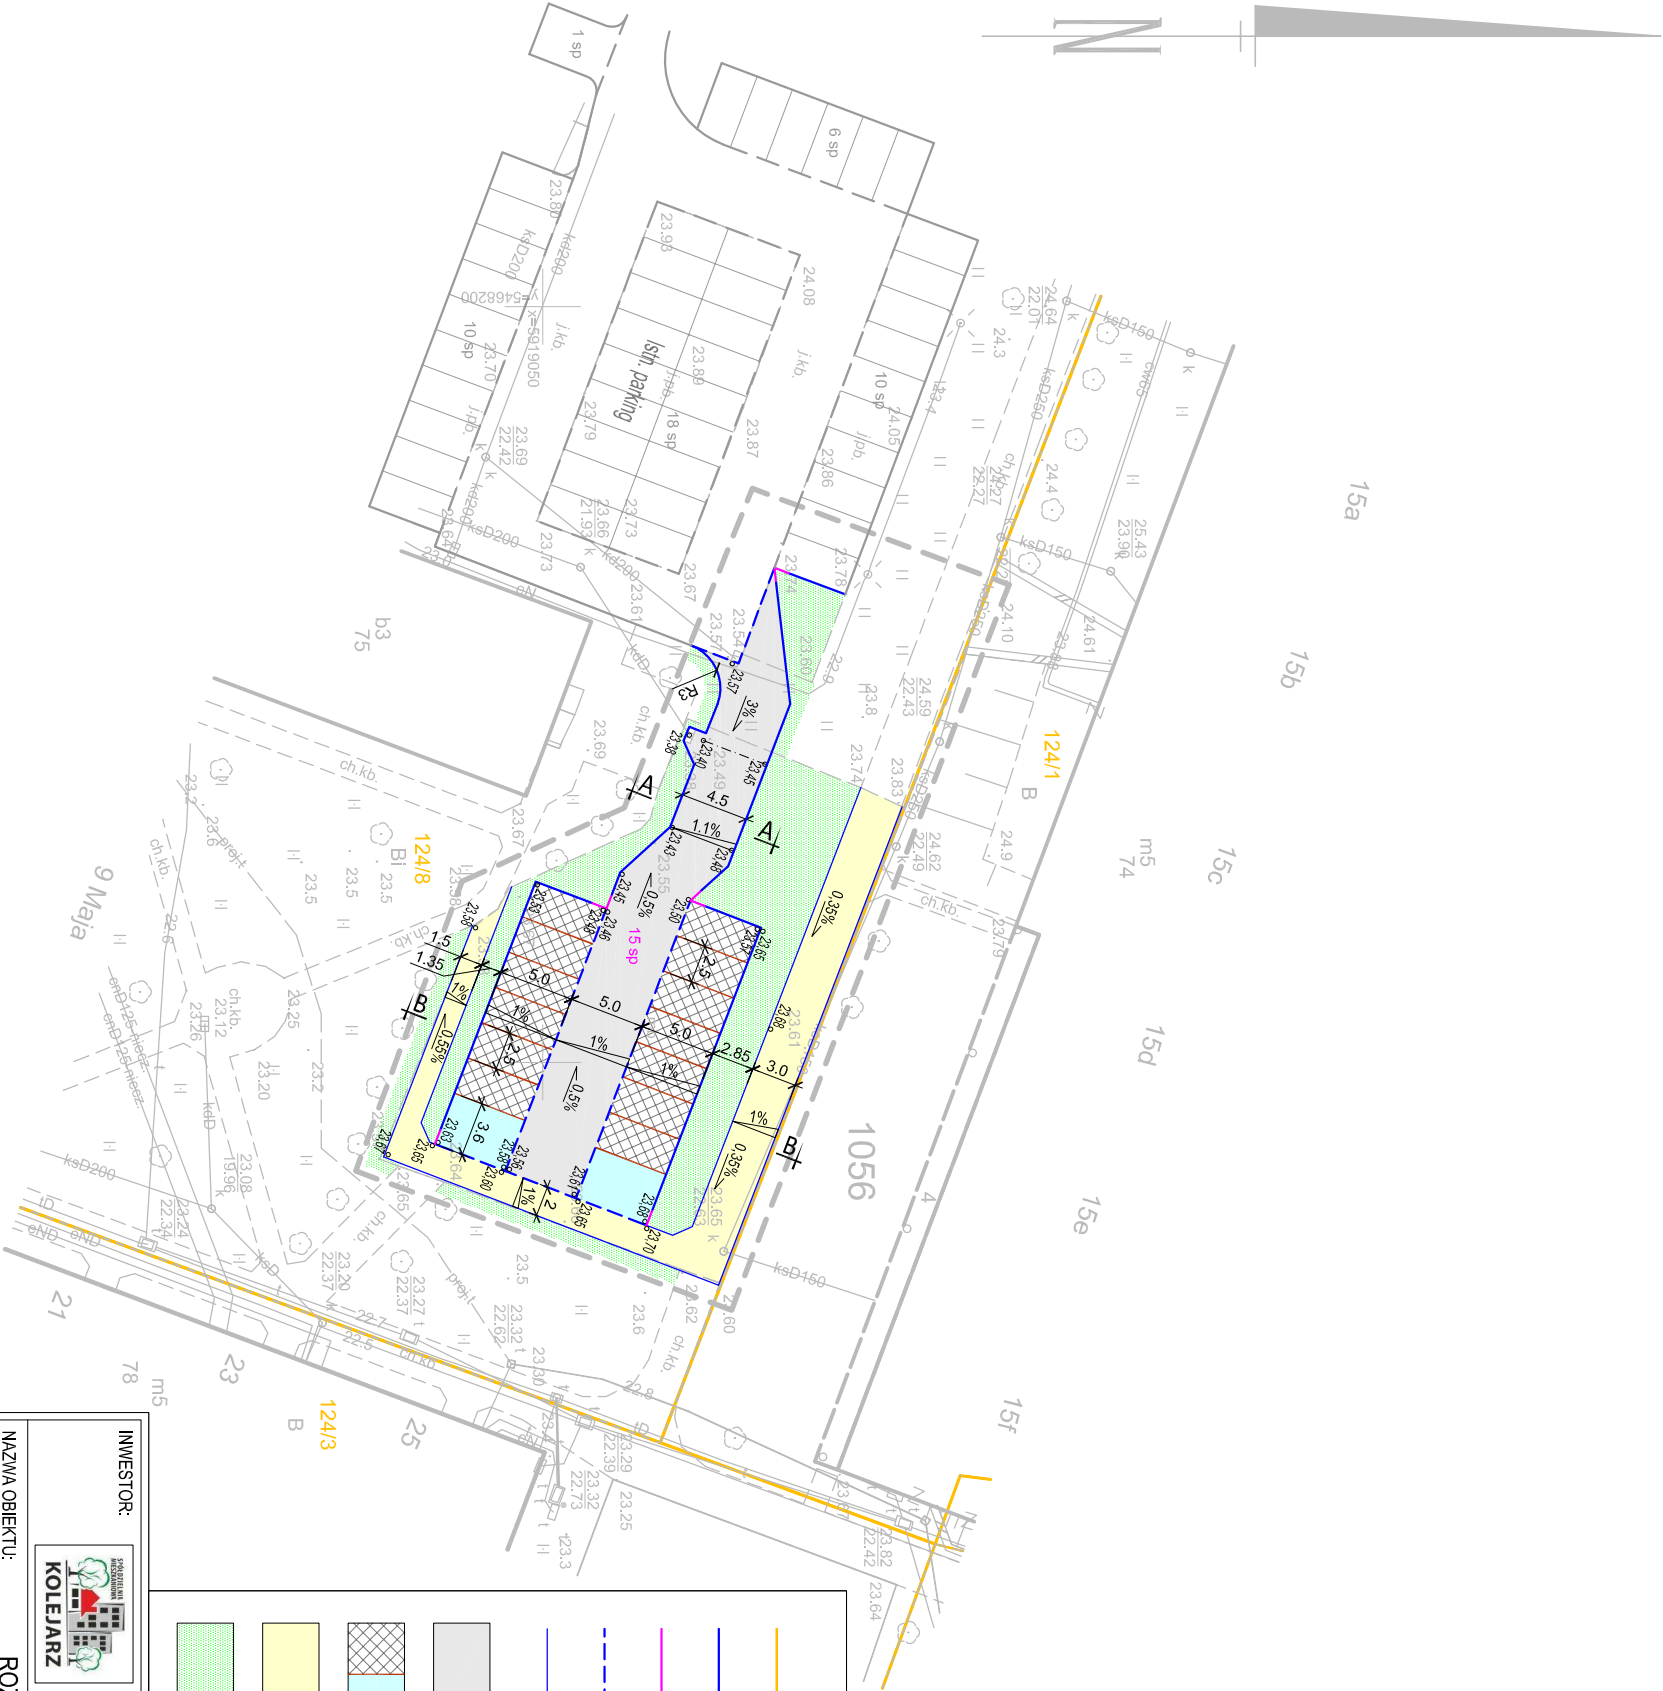

LEGENDA :	
	- granice działek
	- proj. krawężnik uliczny 15x30 cm (światło 8 cm)
	- proj. krawężnik skośny 15x30/22 cm (światło 8-2 cm)
	- proj. krawężnik najazdowy 15x22 cm (światło 2-4 cm)
	- proj. obrzeże bet. 8x30 cm
	- proj. dojazd i jezdnia manewrowa (naw. kostka bet.)
	- proj. stanowiska postojowe (naw. płyty ażurowe / kostka bet.)
	- proj. dojścia (naw. kostka bet.)
	- proj. tereny zielone

INWESTOR:				JEDNOSTKA PROJEKTOWA:	
NAZWA OBIEKTU:		SM "KOLEJARZ" ul. 9 Maja 17 70-136 Szczecin		BIURO PROJEKTOWE „PIKETAŻ” Bartosz Zyskowski	
TYTUŁ RYSUNKU:		ROZBUDOWA PARKINGU NA DZ. NR 124/8 OBRĘB 1056 PRZY UL. 9 MAJA 17 W SZCZECINIE		ul. Ks. Poniatowskiego 21/3 71-111 Szczecin tel.: 503 384 700 e-mail: b.zyskowski@o2.pl	
PLAN SYTUACYJNO-WYSOKOŚCIOWY				BRANŻA: drogowa	
PROJEKTANT:	DATA:	PODPIS:	STADIUM:	SKALA:	
mgr inż. Bartosz Żyskowski nr upr.: ZAP/0172/POOD/11	grudzień 2023		PAB	1:500	
PROJEKTANT SPRAWDZAJĄCY:	DATA:	PODPIS:	ZLECENIE:	NR RYSUNKU:	
mgr inż. Marcin Wróbel nr upr.: ZAP/0170/POOD/11	grudzień 2023		TT-KM/ 1464/2023	D-II.1	