

MAPA DO CELÓW PROJEKTOWYCH

Skala 1:500

Obiekt:

Szczecin, ul. 9 Maja 17
dz. 124/8, obr. 1056

Jednostka ewidencyjna: 326201_1, M. Szczecin
Obręb ewidencyjny: 326201_1.1056

Wykonawca:

GEOHAKI Sebastian Kolczyk
al. Boh. Warszawy 12b/8

77-370 Szczecin
tel. 661 462 990

Kierownik roboty: Maciej Zaworski nr upr. 21530
ID. zgłoszenia pracy geodezyjnej:

MODGK.354.3078.2023

Układ współrzędnych prostokątnych płaskich:

układ 2000/15


Układ wysokości: EWRP 2007

Zakres pomiaru: — — — — —

Data opracowania mapy: 02.11.2023r.

Oświadczam, że niniejszy dokument został opracowany w wyniku prac geodezyjnych i kartograficznych, których rezultaty zawiera operat techniczny pozytywnie zweryfikowany. Jednocześnie informuję, że jestem świadomy odpowiedzialności karnej za złożenie fałszywego oświadczenia.	
Identyfikator zgłoszenia prac geodezyjnych:	MODGK.354.3078.2023
Organ służby geodezyjnej, który otrzymał zgłoszenie:	Prezydent Miasta Szczecina
Wykonawca prac geodezyjnych:	GEOHAKI Sebastian Kolczyk
Oznaczenie oraz data sporządzenia dokumentu zawierającego wynik pozytywnej weryfikacji:	Protokół nr 1 z dnia 08.12.2023 r.
Imię i nazwisko oraz nr uprawnień zawodowych kierownika prac:	Maciej Zaworski upr.zaw. 21530

Mapa podpisana elektronicznie
podpisem zaufanym.

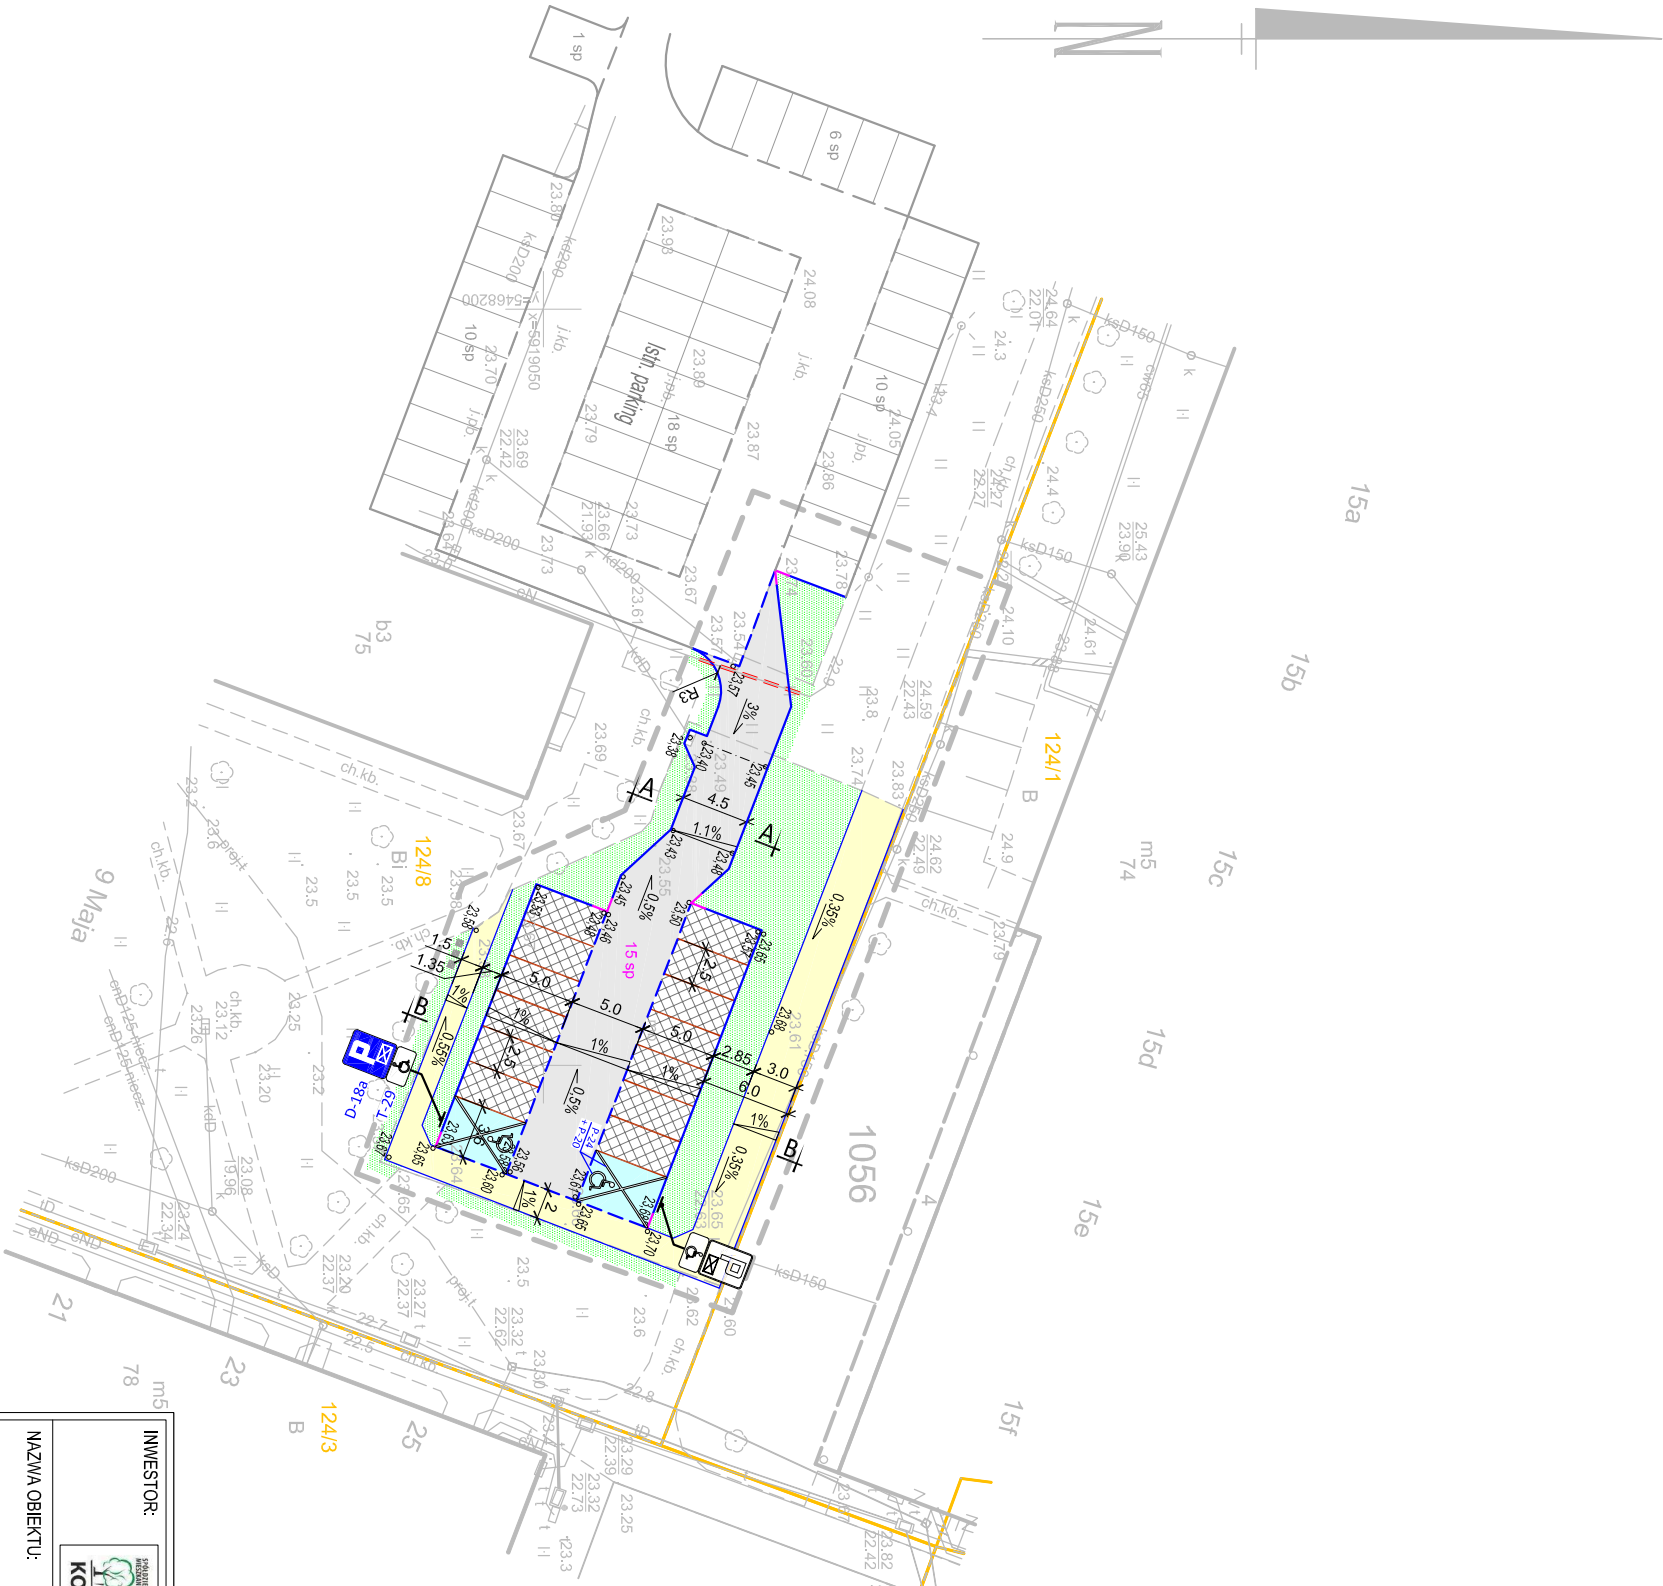

LEGENDA:

- granice działek
- proj. krawężnik uliczny 15x30 cm (światło 8 cm)
- proj. krawężnik skosny 15x30/22 cm (światło 8-2 cm)
- proj. krawężnik najazdowy 15x22 cm (światło 2-4 cm)
- proj. obrzeże bet. 8x30 cm
- proj. dojazd i jeżdźnia manewrowa (naw. kostka bet.)
- proj. stanowiska postojowe (naw. płyty azurowe / kostka bet.)
- proj. dojścia (naw. kostka bet.)
- proj. tereny zielone
- proj. rura osłonowa dwudzielna
- proj. oznakowanie pionowe
- proj. oznakowanie poziome
- istn. znak po przesławieniu
- istn. ławka po przesławieniu

INWESTOR:		JEDNOSTKA PROJEKTOWA:		ul. Ks. Poniatowskiego 21/3 71-111 Szczecin tel.: 503 384 700 e-mail: b.zyskowski@o2.pl	
</					