


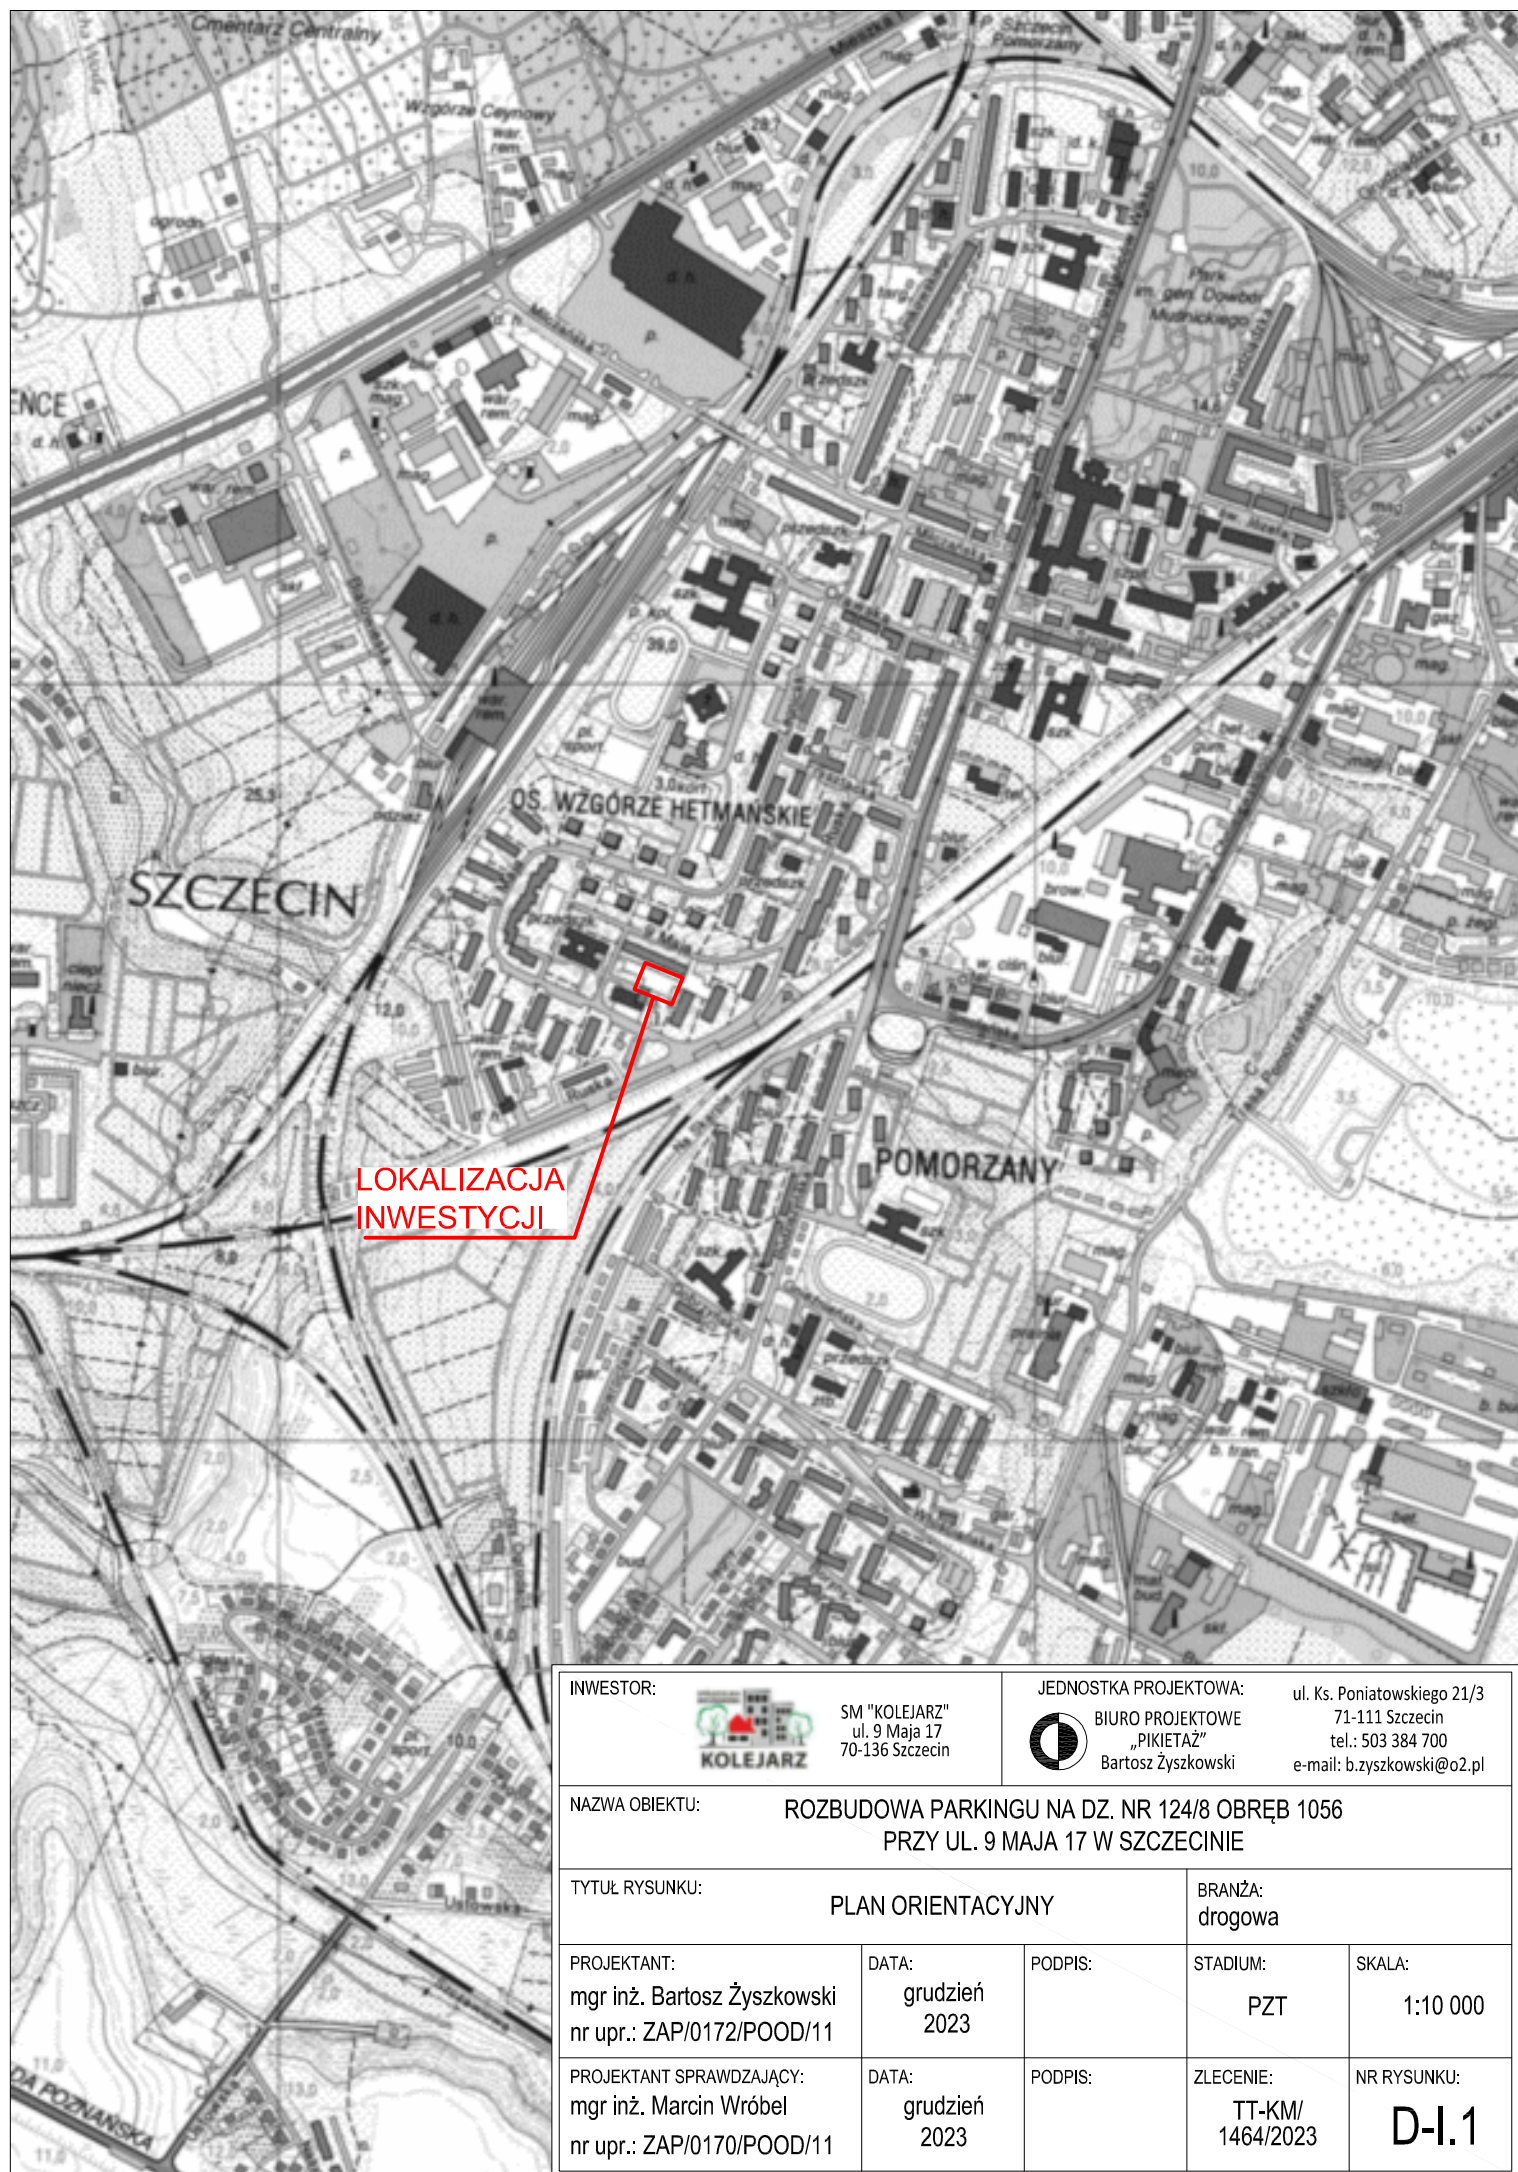

INWESTOR:



SM "KOLEJARZ"  
ul. 9 Maja 17  
70-136 Szczecin

JEDNOSTKA PROJEKTOWA:



BIURO PROJEKTOWE  
„PIKIETAZ”  
Bartosz Żyszkowski

ul. Ks. Poniatowskiego 21/3  
71-111 Szczecin  
tel.: 503 384 700  
e-mail: b.zyszkowski@o2.pl

NAZWA OBIEKTU:

ROZBUDOWA PARKINGU NA DZ. NR 124/8 OBRĘB 1056  
PRZY UL. 9 MAJA 17 W SZCZECINIE

TYTUŁ RYSUNKU:

PLAN ORIENTACYJNY

BRANŻA:  
drogowa

PROJEKTANT:

mgr inż. Bartosz Żyszkowski  
nr upr.: ZAP/0172/POOD/11

DATA:

grudzień  
2023

PODPIS:

STADIUM:

PZT

SKALA:

1:10 000

PROJEKTANT SPRAWDZAJĄCY:

mgr inż. Marcin Wróbel  
nr upr.: ZAP/0170/POOD/11

DATA:

grudzień  
2023

PODPIS:

ZLECENIE:

TT-KM/  
1464/2023

NR RYSUNKU:

D-I.1