
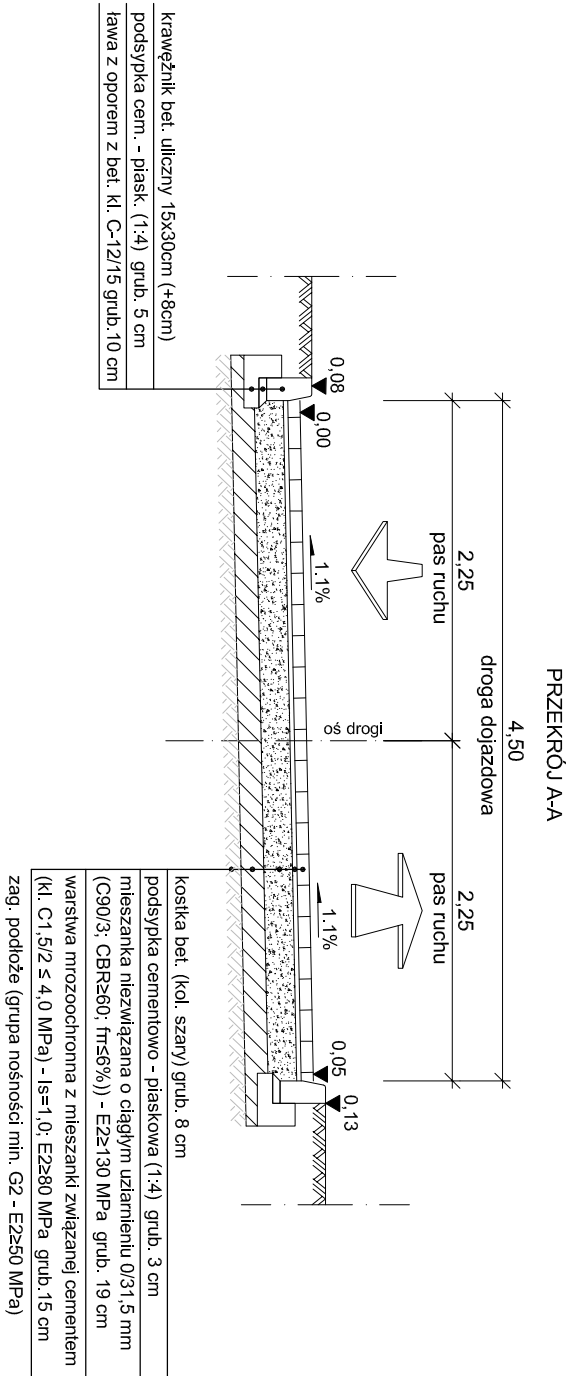


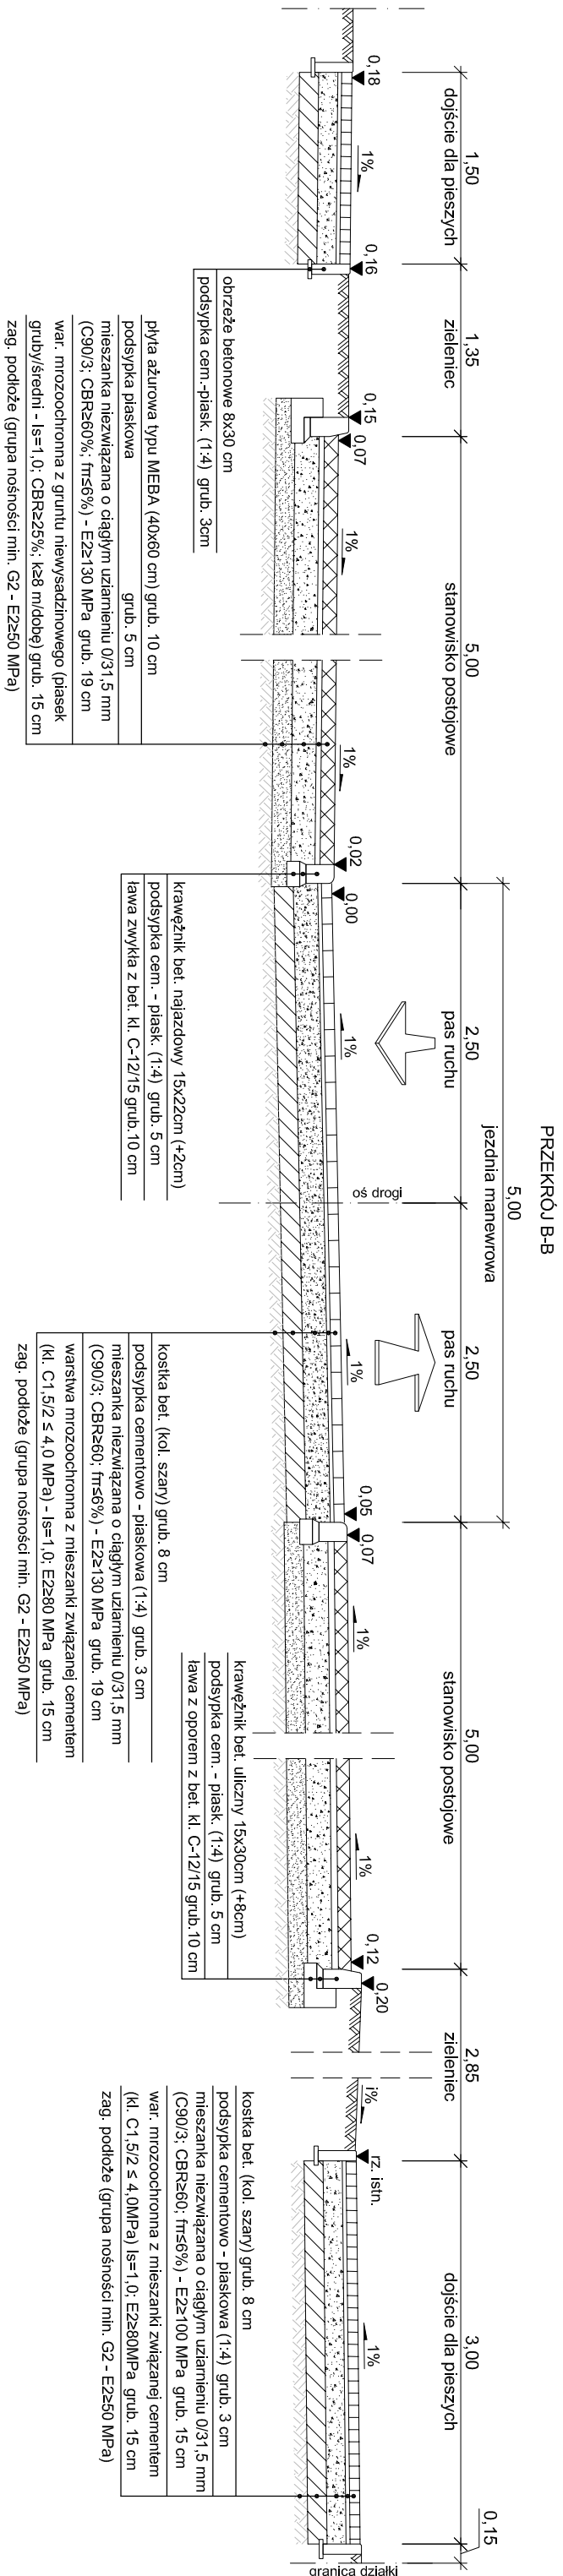

INWESTOR:		JEDNOSTKA PROJEKTOWA:	
SM "KOLEARZ" ul. 9 Maja 17 70-136 Szczecin		ul. Ks. Poniatowskiego 21/3 71-111 Szczecin tel.: 503 384 700 e-mail: b.zyszkowski@o2.pl	
			
NAZWA OBIEKTU:		BIURO PROJEKTOWE „PIKETAZ” Bartosz Zyszkowski	
ROZBUDOWA PARKINGU NA DZ. NR 124/8 OBRĘB 1056 PRZY UL. 9 MAJA 17 W SZCZECINIE			
TYTUŁ RYSUNKU:		BRANŻA:	
PRZEKROJE KONSTRUKCYJNE		drogowa	
PROJEKTANT:	DATA:	PODPIS:	STADIUM:
mgr inż. Bartosz Zyszkowski nr upr.: ZAP/0172/P.OOD/11	grudzień 2023		PAB
PROJEKTANT SPRAWDZAJĄCY:	DATA:	PODPIS:	ZLECENIE:
mgr inż. Marcin Wódeł nr upr.: ZAP/0172/P.OOD/11	grudzień 2023		TT-KM/ 1464/2023
NR RYSUNKU:		SKALA:	
D-11.2		1:50	