PRZEKRÓJ B-B

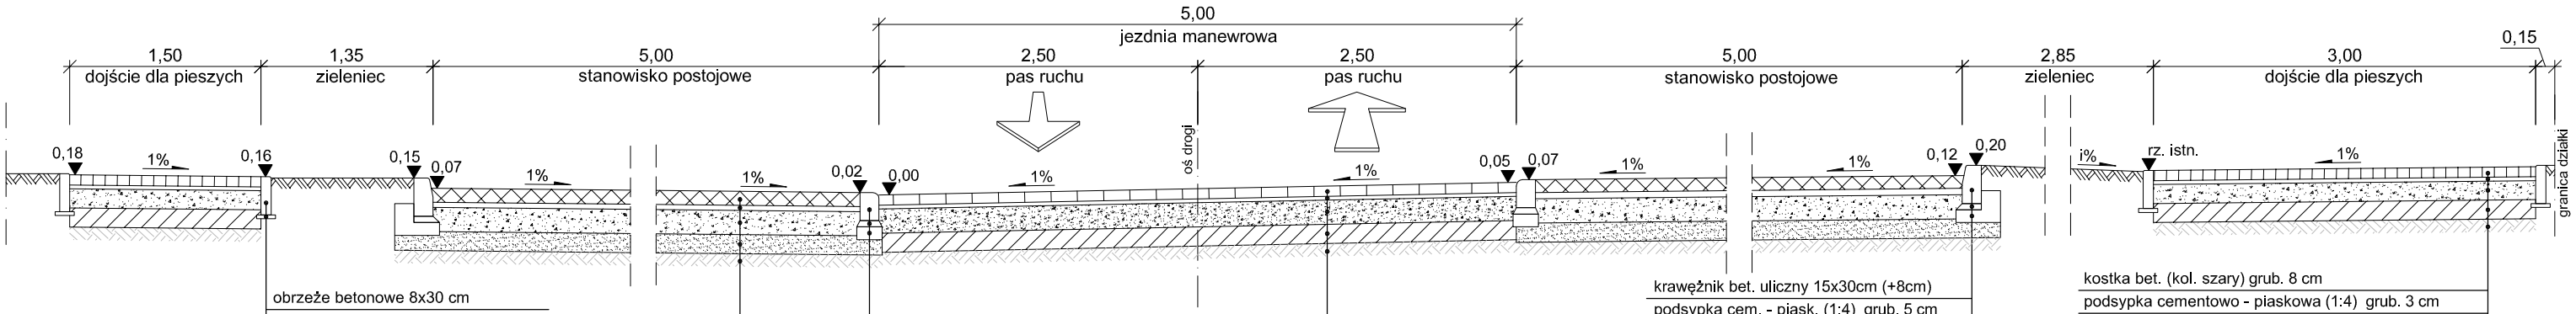

obrzeże betonowe 8x30 cm
podsypka cem.-piask. (1:4) grub. 3cm

płyta ażurowa typu MEBA (40x60 cm) grub. 10 cm
podsypka piaskowa grub. 5 cm
mieszanka niezwiązana o ciągłym uziarnieniu 0/31,5 mm (C90/3; CBR≥60%; fm≤6%) - E2≥130 MPa grub. 19 cm
war. mrozoochronna z gruntu niewysadzinowego (piasek gruby/średni - Is=1,0; CBR≥25%; k≥8 m/dobę) grub. 15 cm
zag. podłoże (grupa nośności min. G2 - E2≥50 MPa)

krawężnik bet. najazdowy 15x22cm (+2cm)
podsypka cem. - piask. (1:4) grub. 5 cm
ława zwykła z bet. kl. C-12/15 grub.10 cm

kostka bet. (kol. szary) grub. 8 cm
podsypka cementowo - piaskowa (1:4) grub. 3 cm
mieszanka niezwiązana o ciągłym uziarnieniu 0/31,5 mm (C90/3; CBR≥60; fm≤6%) - E2≥130 MPa grub. 19 cm
warstwa mrozoochronna z mieszanki związanej cementem (kl. C1,5/2 ≤ 4,0 MPa) - Is=1,0; E2≥80 MPa grub. 15 cm
zag. podłoże (grupa nośności min. G2 - E2≥50 MPa)

krawężnik bet. uliczny 15x30cm (+8cm)
podsypka cem. - piask. (1:4) grub. 5 cm
ława z oporem z bet. kl. C-12/15 grub.10 cm

kostka bet. (kol. szary) grub. 8 cm
podsypka cementowo - piaskowa (1:4) grub. 3 cm
mieszanka niezwiązana o ciągłym uziarnieniu 0/31,5 mm (C90/3; CBR≥60; fm≤6%) - E2≥100 MPa grub. 15 cm
war. mrozoochronna z mieszanki związanej cementem (kl. C1,5/2 ≤ 4,0MPa) Is=1,0; E2≥80MPa grub. 15 cm
zag. podłoże (grupa nośności min. G2 - E2≥50 MPa)

PRZEKRÓJ A-A

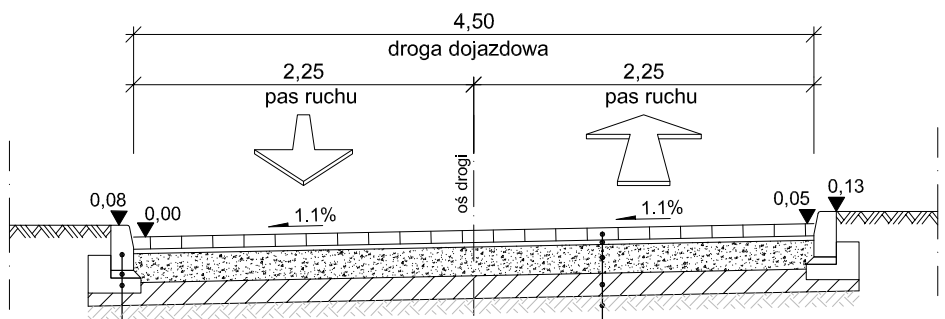

krawężnik bet. uliczny 15x30cm (+8cm)
podsypka cem. - piask. (1:4) grub. 5 cm
ława z oporem z bet. kl. C-12/15 grub.10 cm

kostka bet. (kol. szary) grub. 8 cm
podsypka cementowo - piaskowa (1:4) grub. 3 cm
mieszanka niezwiązana o ciągłym uziarnieniu 0/31,5 mm (C90/3; CBR≥60; fm≤6%)) - E2≥130 MPa grub. 19 cm
warstwa mrozoochronna z mieszanki związanej cementem (kl. C1,5/2 ≤ 4,0 MPa) - Is=1,0; E2≥80 MPa grub.15 cm
zag. podłoże (grupa nośności min. G2 - E2≥50 MPa)

INWESTOR: SM "KOLEJARZ" ul. 9 Maja 17 70-136 Szczecin		JEDNOSTKA PROJEKTOWA: BIURO PROJEKTOWE „PIKIETAŻ" Bartosz Żyszkowski	ul. Ks. Poniatowskiego 21/3 71-111 Szczecin tel.: 503 384 700 e-mail: b.zyszkowski@o2.pl	
NAZWA OBIEKTU: ROZBUDOWA PARKINGU NA DZ. NR 124/8 OBRĘB 1056 PRZY UL. 9 MAJA 17 W SZCZECINIE				
TYTUŁ RYSUNKU: PRZEKROJE KONSTRUKCYJNE			BRANŻA: drogowa	
PROJEKTANT: mgr inż. Bartosz Żyszkowski nr upr.: ZAP/0172/POOD/11	DATA: grudzień 2023	PODPIS:	STADIUM: PT	SKALA: 1:50
PROJEKTANT SPRAWDZAJĄCY: mgr inż. Marcin Wróbel nr upr.: ZAP/0170/POOD/11	DATA: grudzień 2023	PODPIS:	ZLECENIE: TT-KM/ 1464/2023	NR RYSUNKU: D-III.2