

MAPA DO CELÓW PROJEKTOWYCH

Skala 1:500

Obiekt:

Szczecin, ul. 9 Maja 17
dz. 124/8, obr. 1056

Jednostka ewidencyjna: 326201_1, M. Szczecin
Obręb ewidencyjny: 326201_1.1056

Wykonawca:

GEOHAKI Sebastian Kołczyk
al. Boh. Warszawy 12b/8
77-370 Szczecin
tel. 661 462 990

Kierownik roboty: Maciej Zaworski nr upr. 21530

ID. zgłoszenia pracy geodezyjnej:
MODGIK.354.3078.2023

Układ współrzędnych prostokątnych płaskich:

układ 2000/15

Układ wysokości: EVRF 2007


Zakres pomiaru: — — — — —

Data opracowania mapy: 02.11.2023r.

Oświadczam, że niniejszy dokument został opracowany w wyniku prac geodezyjnych i kartograficznych, których rezultaty zawiera operat techniczny pozytywnie zweryfikowany. Jednocześnie informuję, że jestem świadomy odpowiedzialności karnej za złożenie fałszywego oświadczenia.

Identyfikator zgłoszenia prac geodezyjnych:	MODGIK.354.3078.2023
Organ służby geodezyjnej, który otrzymał zgłoszenie:	Prezydent Miasta Szczecina
Wykonawca prac geodezyjnych:	GEOHAKI Sebastian Kołczyk
Oznaczenie oraz data sporządzenia dokumentu zawierającego wynik pozytywnej weryfikacji:	Protokół nr 1 z dnia 08.12.2023 r.
Imię i nazwisko oraz nr uprawnień zawodowych kierownika prac:	Maciej Zaworski upr.zaw. 21530

Mapa podpisana elektronicznie
podpisem zaufanym.

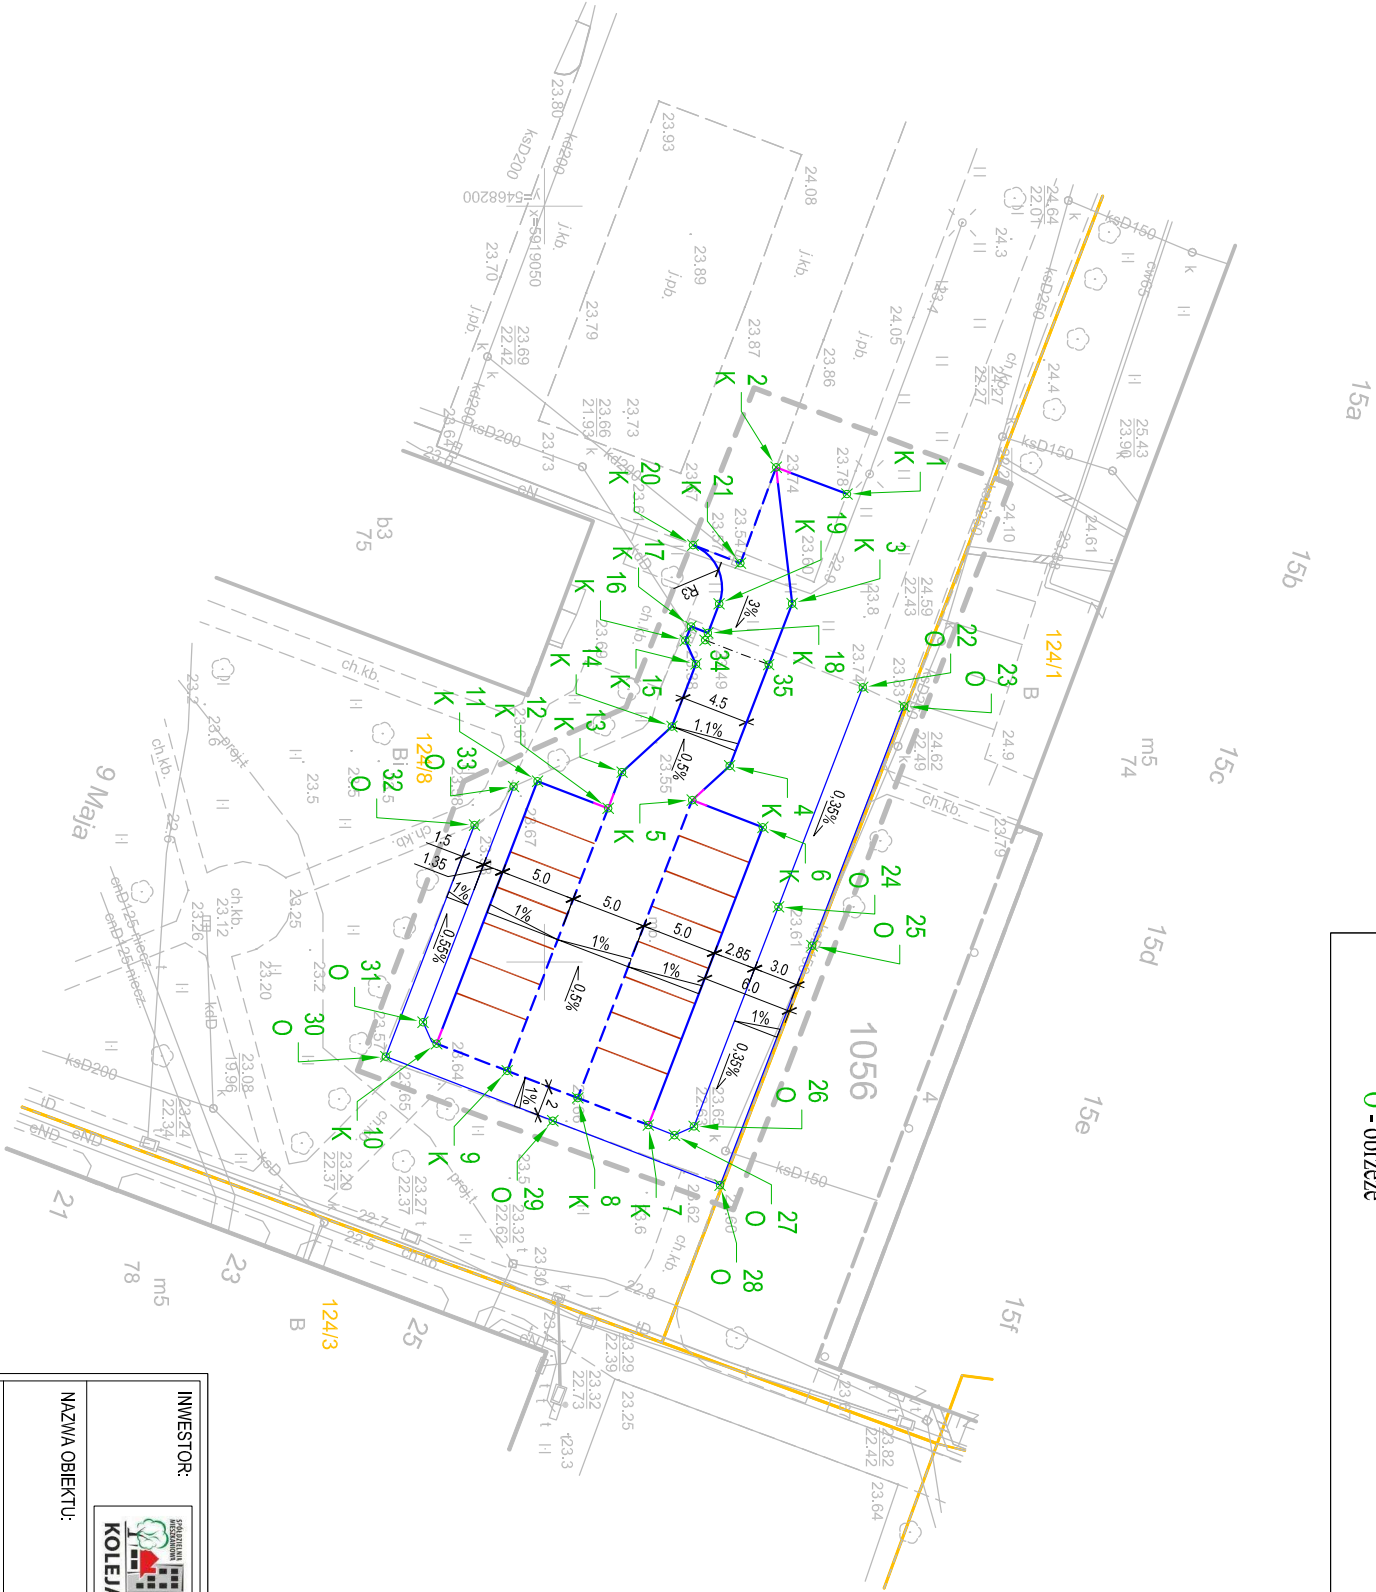

- LEGENDA :**
- granice działek
 - proj. krawężnik uliczny 15x30 cm (światło 8 cm)
 - proj. krawężnik skośny 15x30/22 cm (światło 8-2 cm)
 - proj. krawężnik najazdowy 15x22 cm (światło 2-4 cm)
 - proj. obrzeże bet. 8x30 cm
 - opis punktów tyczenia:
 - K - krawężnik
 - O - obrzeże

Tabela punktów tyczenia			
Nr punktu	Opis	Wsp. północna	Wsp. wschodnia
1	K	5919070.004	5468219.038
2	K	5919065.322	5468217.271
3	K	5919066.373	5468226.286
4	K	5919062.247	5468237.020
5	K	5919059.771	5468239.282
6	K	5919064.438	5468241.076
7	K	5919056.868	5468260.772
8	K	5919062.201	5468258.978
9	K	5919047.534	5468257.184
10	K	5919042.867	5468255.390
11	K	5919049.540	5468238.028
12	K	5919054.207	5468239.822
13	K	5919055.126	5468237.430
14	K	5919058.428	5468234.414
15	K	5919060.016	5468230.281
16	K	5919059.310	5468228.721
17	K	5919059.686	5468227.797
18	K	5919060.806	5468228.228
19	K	5919061.548	5468226.295
20	K	5919059.816	5468222.416
21	K	5919062.950	5468223.610
22	O	5919071.048	5468231.823
23	O	5919073.778	5468233.082
24	O	5919065.467	5468246.342
25	O	5919067.695	5468248.910
26	O	5919059.887	5468260.861
27	O	5919058.595	5468261.435
28	O	5919061.611	5468264.737
29	O	5919050.550	5468260.486
30	O	5919039.514	5468256.244
31	O	5919041.965	5468253.972
32	O	5919045.369	5468240.935
33	O	5919047.958	5468238.380
34		5919060.623	5468228.704
35		5919064.823	5468230.318

INWESTOR:		JEDNOSTKA PROJEKTOWA:	
SM "KOLEJARZ" ul. 9 Maja 17 70-136 Szczecin		ul. Ks. Pomianowskiego 21/3 71-111 Szczecin tel.: 503 384 700 e-mail: b.zyskowski@o2.pl	
NAZWA OBIEKTU: ROZBUDOWA PARKINGU NA DZ. NR 124/8 OBRĘB 1056 PRZY UL. 9 MAJA 17 W SZCZECINIE			
TYTUŁ RYSUNKU:		BRANŻA:	
PLAN TYCZENIA		drogowa	
PROJEKTANT:	DATA:	PODPIS:	STADIUM:
mgr inż. Bartosz Żyskowski nr upr.: ZAP/0172/POOD/11	grudzień 2023		PT
PROJEKTANT SPRAWDZAJĄCY:	DATA:	PODPIS:	ZLECENIE:
mgr inż. Marcin Wróbel nr upr.: ZAP/0170/POOD/11	grudzień 2023		TT-KM/ 1464/2023
		NR RYSUNKU:	
		DIII.3	