

MAPA DO CELÓW PROJEKTOWYCH

Skala 1:500

Obiekt:

Szczecin, ul. 9 Maja 17
dz. 124/8, obr. 1056

Jednostka ewidencyjna: 326201_1, M. Szczecin

Obręb ewidencyjny: 326201_1.1056

Wykonawca:

GEOHAKI Sebastian Koczyk
al. Boh. Warszawy 12b/8
77-370 Szczecin
tel. 661 462 990

Kierownik robót: Maciej Zaworski nr upr. 21530

ID. zgłoszenia pracy geodezyjnej:

MODGIK.354.3078.2023

Układ współrzędnych prostokątnych płaskich:

układ 2000/15


Układ wysokości: EVRF 2007

Zakres pomiaru: ————

Data opracowania mapy: 02.11.2023r.

Oświadczam, że niniejszy dokument został opracowany w wyniku prac geodezyjnych i kartograficznych, których rezultaty zawiera operat techniczny powyżymie zweryfikowany. Jednocześnie informuję, że jestem świadomy odpowiedzialności karnej za złożenie fałszywego oświadczenia.	
Identyfikator zgłoszenia prac geodezyjnych:	MODGIK.354.3078.2023
Organ służby geodezyjnej, który otrzymał zgłoszenie:	Prezydent Miasta Szczecina
Wykonawca prac geodezyjnych:	GEOHAKI Sebastian Koczyk
Oznaczenie oraz data sporządzenia dokumentu zawierającego wynik powyżymnej weryfikacji:	Protokół nr 1 z dnia 08.12.2023 r.
Imię i nazwisko oraz nr uprawnień zawodowych kierownika prac:	Maciej Zaworski upr.zaw. 21530

Mapa podpisana elektronicznie
podpisem zaufanym.

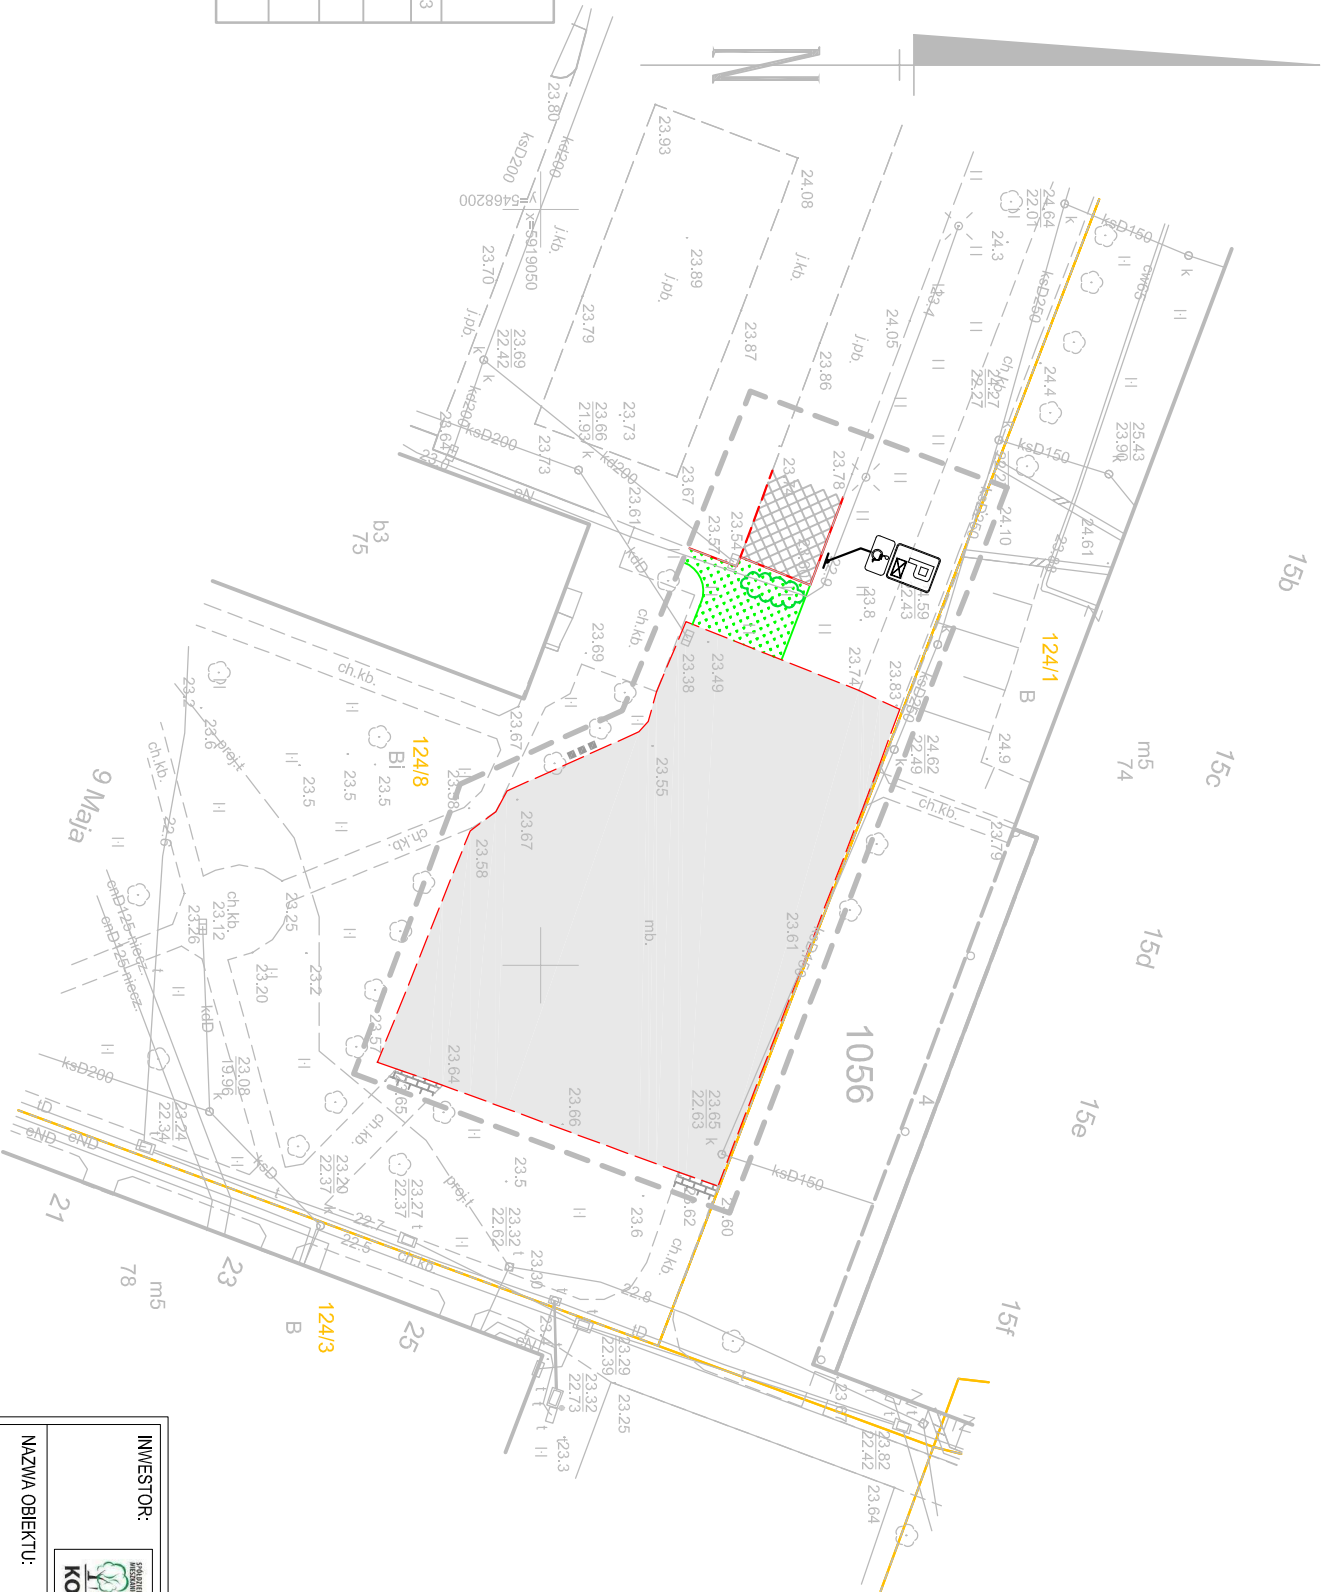

LEGENDA:

- istm. krawężniki bet. do rozbiórki
- istm. obrzeża bet. do rozbiórki
- istm. plac do rozbiórki (naw. mieszanka bitumiczna)
- istm. miejsca postojowe do rozbiórki (naw. płyty azurowe)
- istm. ciągi pieszce do przełożenia (naw. kostka bet.)
- istm. tereny zielone do likwidacji
- istm. znaki do przestawienia
- istm. grupa krzewów do likwidacji
- istm. ławka do przestawienia

INWESTOR:		 SM "KOLEJARZ" ul. 9 Maja 17 70-136 Szczecin		JEDNOSTKA PROJEKTOWA:		ul. Ks. Poniatowskiego 21/3	
NAZWA OBIEKTU:		ROZBUDOWA PARKINGU NA DZ. NR 124/8 OBRĘB 1056 PRZY UL. 9 MAJA 17 W SZCZECINIE		BIURO PROJEKTOWE "PIKETAŻ" Bartosz Żyszkowski		71-111 Szczecin tel.: 503 384 700 e-mail: b.zyszkowski@o2.pl	
TYTUŁ RYSUNKU:		PLAN ROZBIÓREK		BRANŻA:		drogowa	
PROJEKTANT:		DATA:		PODPIS:		STADIUM:	
mgr inż. Bartosz Żyszkowski nr upr.: ZAP/0172/POOD/11		grudzień 2023				PT	
PROJEKTANT SPRAWDZAJĄCY:		DATA:		PODPIS:		ZLECENIE:	
mgr inż. Marcin Wróbel nr upr.: ZAP/0170/POOD/11		grudzień 2023				TT-KM/ 1464/2023	
						NR RYSUNKU:	
						DIII.4	