

Aneta Pendrak Pracownia Projektowana
 Tęczowe Ogrody 1/5
 72-005 Warzymice
 e-mail: anepen@wp.pl
 tel. 697 435 196
 NIP: 765 157 39 76

PROJEKT ARCHITEKTONICZNO - BUDOWLANY PRZEBUDOWA WEWNĘTRZNEJ INSTALACJI GAZU

NA WYKONANIE PODJEŚĆ POD PIÓŁY GAZOWE W PIWNICY WRAZ Z MONTAŻEM KURKÓW GAZOWYCH
 ORAZ WYMIANA IST. KURKÓW GAZOWYCH PRZED GAZOMIERZEM W LOKALACH MIESZKALNYCH

Obiekt:	Budynek mieszkalny wielorodzinny
Adres:	ul. Milczańska 34-43 70-107 Szczecin dz. bud. nr 83/9 z obr. 1056
Inwestor:	Spółdzielnia Mieszkaniowa „KOLEJARZ” ul. 9 Maja 14 70-136 Szczecin
Branża:	Sanitarna
Kategoria obiektu:	XIII

mgr inż. Aneta Pendrak
 upr. bud. nr ZAP/0243/POOS/09

Projektant: mgr inż. Aneta Pendrak
 upr. bud. nr ZAP/0243/POOS/09

Aneta Pendrak

Sprawdzający: mgr inż. Maciej Pyda
 upr. bud. nr ZAP/0119/PWSB/18

Maciej Pyda

GLÓWNY SPECJALISTA

Tomasz Szaefer
 Tomasz Szaefer

URZĄD MIASTA SZCZECIN
 Wydział Architektury i Budownictwa

Załącznik zgłoszenia

znak: WAIB - 2642.98.2024.ML

Nie wniesiono sprzeciwu

Dnia 06.04.2024
 (podpis i pieczęć imienna)

Z up. PREZYDENTA MIASTA

Tomasz Kazmierczak
 KIEROWNIK REFERATU
 w Wydziale Architektury i Budownictwa

Za zgodność z oryginałem:

mgr inż. Aneta Pendrak
 upr. bud. nr ZAP/0243/POOS/09

luty 2024r.

GŁÓWNY SPECJALISTA
Tomasz Szafer


URZĄD MIASTA SZCZECIN
Wydział Architektury i Budownictwa
Załącznik zgłoszenia
znak: WAIB-11.6243.9.8.2024.MR
Nie wniesiono sprzeciwu
Dnia 08.06.2024
(podpis i pieczęćka imienna)

Z up. PREZYDENTA MIASTA

Tomasz Kądziewicz
KIEROWNIK REFERATU
w Wydziale Architektury i Budownictwa

Za zgodność z oryginałem:

mgr inż. Aneta Pendrak
upr. bud. nr ZAP/0243/POOS/09

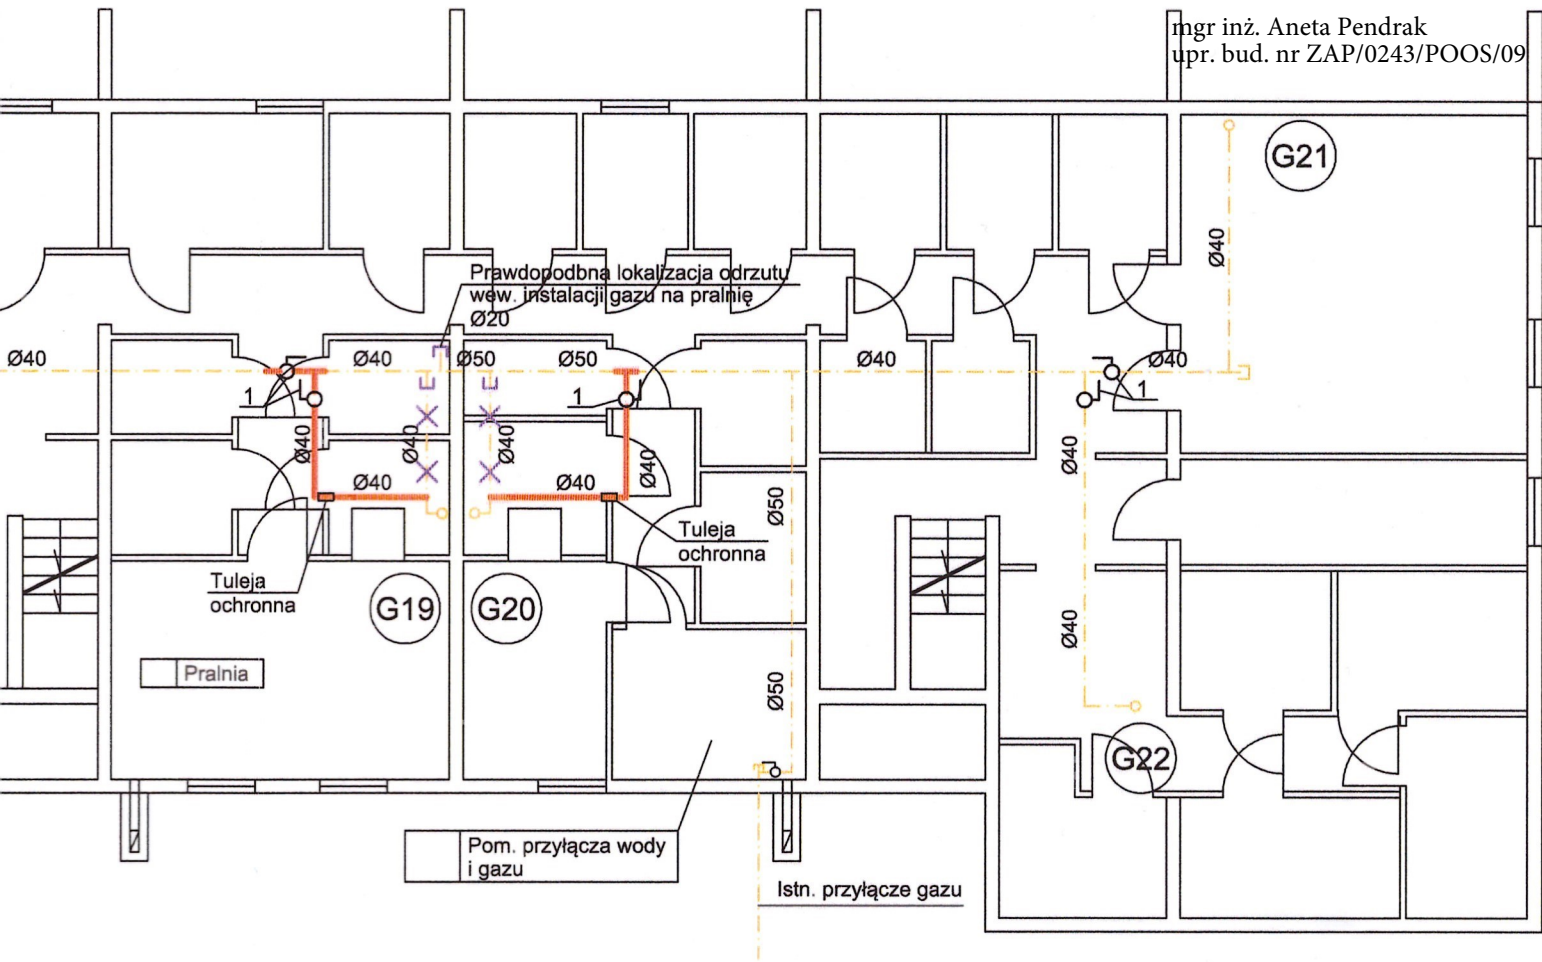

ul. Milczańska 35

ul. Milczańska 34

OZNACZENIA:

- Proj. przebudowa wewnętrznej instalacji gazu
- Oznaczenie proj. zaworu odcinającego podpiwnowego
- Istn. wewnętrzna instalacja gazu
- Istn. wewnętrzna instalacja gazu do demontażu
- Oznaczenie istniejącego pionu wewnętrznej instalacji gazu

Jednostka	Aneta Pendrak Pracownia Projektowa Tęczowe Ogrody 1/5 72-005 Warzymice		
Inwestor	Spółdzielnia Mieszkaniowa "KOLEJARZ" ul. 9 Maja 17 70-136 Szczecin		
Inwestycja	Przebudowa wewnętrznej instalacji gazu w budynku mieszkalnym wielorodzinnym		
Adres	ul. Milczańska 34-43, 70-107 Szczecin dz. bud. nr 83/9 z obr. 1056		
Rysunek	WEWNĘTRZNA INSTALACJA GAZU PRZEBUDOWA, DEMONTAŻE RZUT PIWNIC		
Projektant	mgr inż. Aneta Pendrak	nr. upr.	podpis
Sprawdzający	mgr inż. Maciej Pyda	ZAP/0243/POOS/09	ZAP/0119/PWSB/18
Faza	P.A.B.	Branża	Sanitarna
Data	Szczecin, luty 2024r.	Skala rys.	1:100
		Nr rys.	1