WEWNETRZNA INSTALACJA GAZU - PRZEBUDOWA
RZUT PIWNIC
skala 1:100

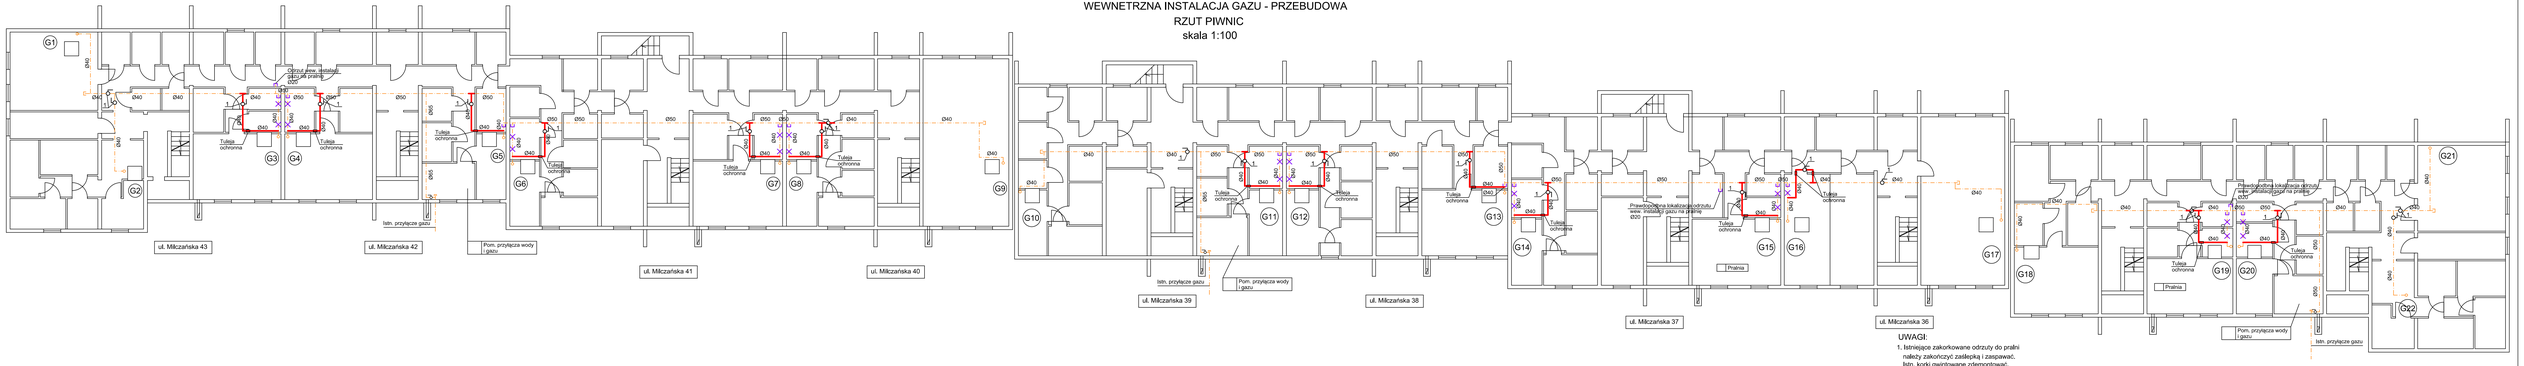

UWAGI:

1. Istniejące zakorkowane odrzuty do pralni należy zakończyć zaślepką i zaspawać, Istn. korki gwintowane zdemontować.
2. Na projektowanych podejściach do pionów zamontować kurki gazowe do wspawania DN40/PN16 szt. 22
3. W przypadku prowadzenia projektowanego podejścia do pionu na drzwiami kominek kskatorskich przejście wykonać nad nadprożem, Otwory należy wykonać przez nawiercanie.
4. Przy przejściu projektowanymi rurociągami gazu przez przegrody budowlane (ściany) należy stosować tuleje ochronne z PVC, PP uszczelnionych trwale plastycznym kitem. Przy przejściach przez przegrody budowlane zabrania się wykonywania połączeń rur.
5. W zakres prac wchodzi także wymiana istniejących zaworów gwintowanych sercowych DN20 szt. 110 na kurki kulowe DN20 gwintowane do gazu. Istniejące zawory zamontowane są w szachcie instalacyjnym w lokalach mieszkalnych na odrzucie od pionu do gazownierza.

OZNACZENIA:

- Proj. przebudowa wewnętrznej instalacji gazu
- Oznaczenie proj. zaworu odcinającego podpionowego
- Istn. wewnętrzna instalacja gazu
- Istn. wewnętrzna instalacja gazu do demontażu
- Oznaczenie istniejącego pionu wewnętrznej instalacji gazu

Jednostka projektowa:	Aneta Pendrak Pracownia Projektowa Tęczowe Ogrody 1/5 72-005 Warzymice		
Inwestor:	Spółdzielnia Mieszkaniowa "KOLEJARZ" ul. 9 Maja 17 70-136 Szczecin		
Inwestycja:	Przebudowa wewnętrznej instalacji gazu w budynku mieszkalnym wielorodzinnym		
Adres:	ul. Milczańska 34-43, 70-107 Szczecin dz. bud. nr 83/3 z obr. 1056		
Rysunek:	WEWNETRZNA INSTALACJA GAZU PRZEBUDOWA, DEMONTAŻE RZUT PIWNIC		
	Nr upr.		podpis
Projektant:	mgr inż. Aneta Pendrak	ZAP/0243/POOS/09	
Sprawdzający:	mgr inż. Maciej Pyda	ZAP/0159/PWSB/18	
Faza: P.A.B.	Branża: Sanitarna	Skala rys.: 1:100	Nr rys.: 1
Data:	Szczecin, luty 2024r.		