
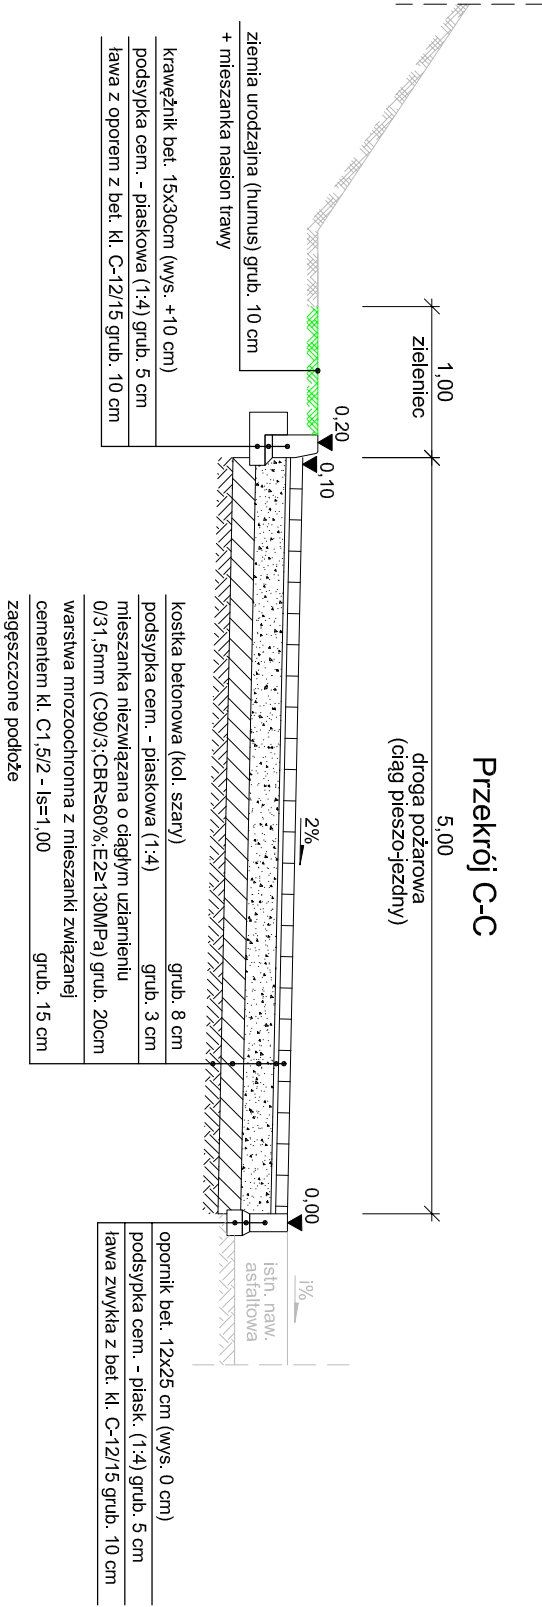
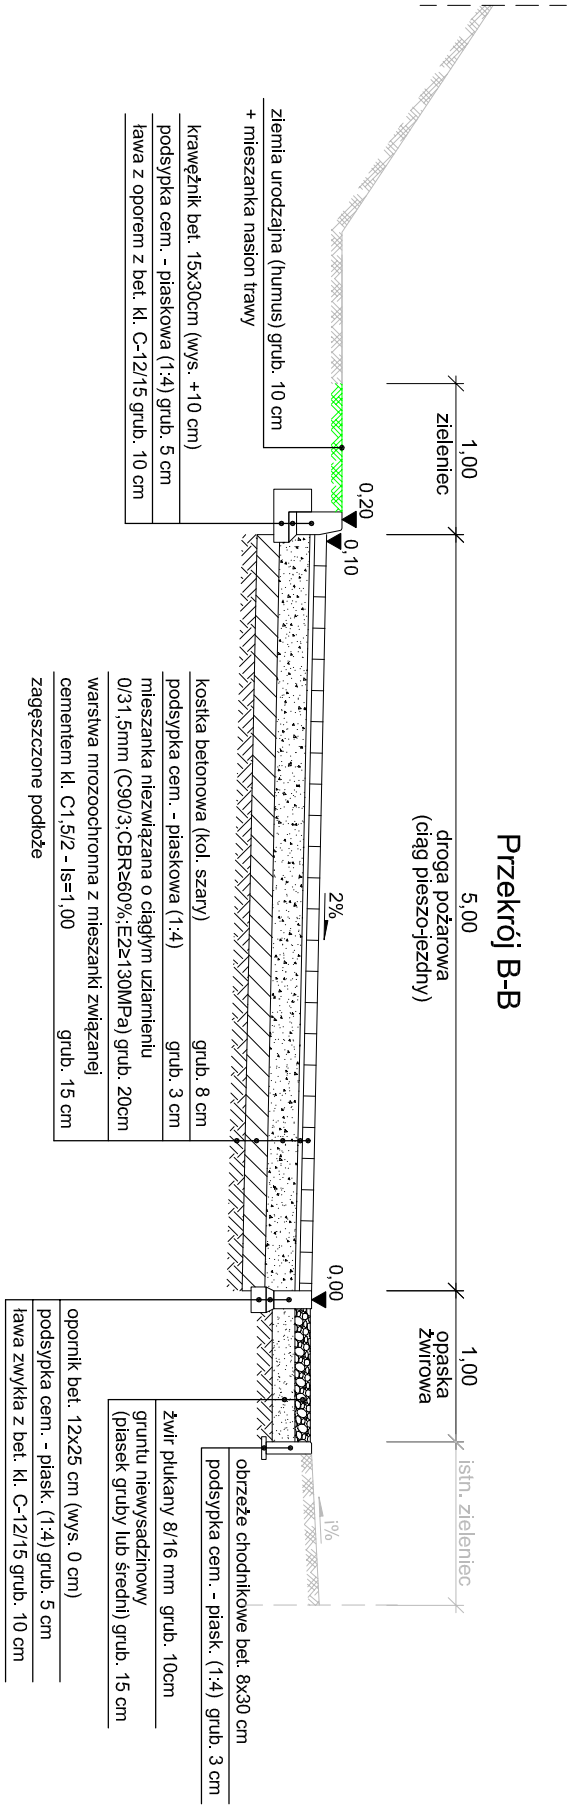


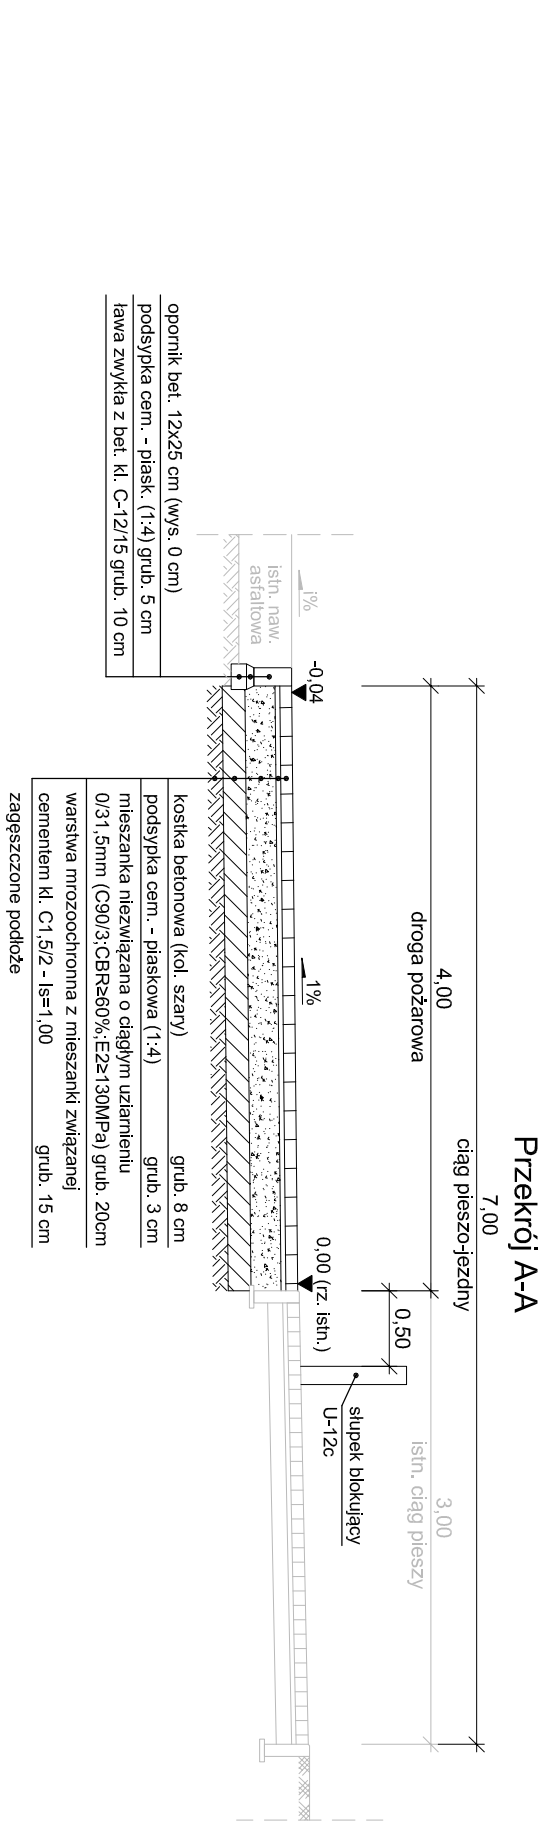

INWESTOR:		 SM "KOLEJARZ" ul. 9 Maja 17 70-136 Szczecin		 JEDNOSTKA PROJEKTOWA: BIURO PROJEKTOWE „PIKETAŻ” Bartosz Żyskowski ul. Ks. Pomianowskiego 21/3 71-111 Szczecin tel.: 503 384 700 e-mail: b.zyskowski@o2.pl	
NAZWA OBIEKTU: BUDOWA DROGI POŻAROWEJ W POSTACI CIĄGU PIESZO-JEZDNEGO					
NA TERENIE NIERUCHOMOŚCI POŁOŻONYCH PRZY UL. 9 MAJA 3 I 5 W SZCZECINIE					
TYTUŁ RYSUNKU:		PRZEKROJE KONSTRUKCYJNE		BRANŻA: drogowa	
PROJEKTANT:	DATA:	PODPIS:	STADIUM:	SKALA:	
mgr inż. Bartosz Żyskowski nr upr.: ZAP/0172/POOD/11	lipiec 2022		PAB	1:50	
PROJEKTANT SPRAWDZAJĄCY:		DATA:	PODPIS:	NR UMOWY:	NR RYSUNKU:
mgr inż. Marcin Wróbel nr upr.: ZAP/0170/POOD/11		lipiec 2022		46	D2