
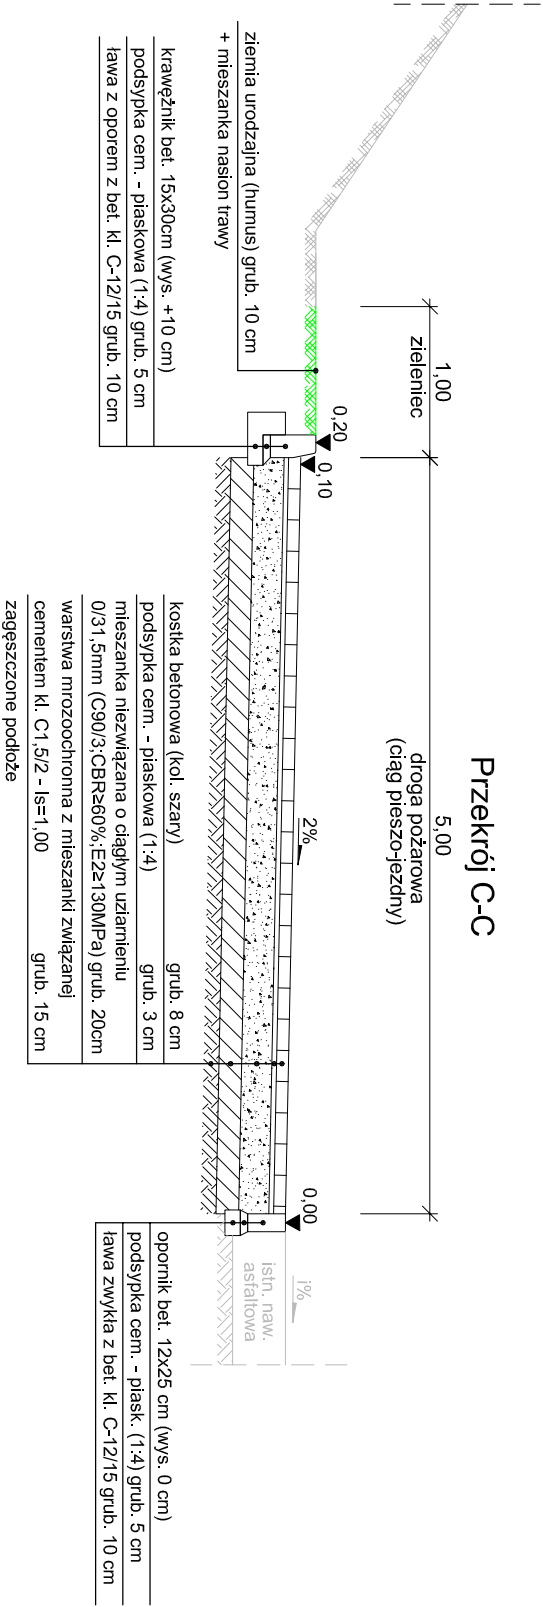
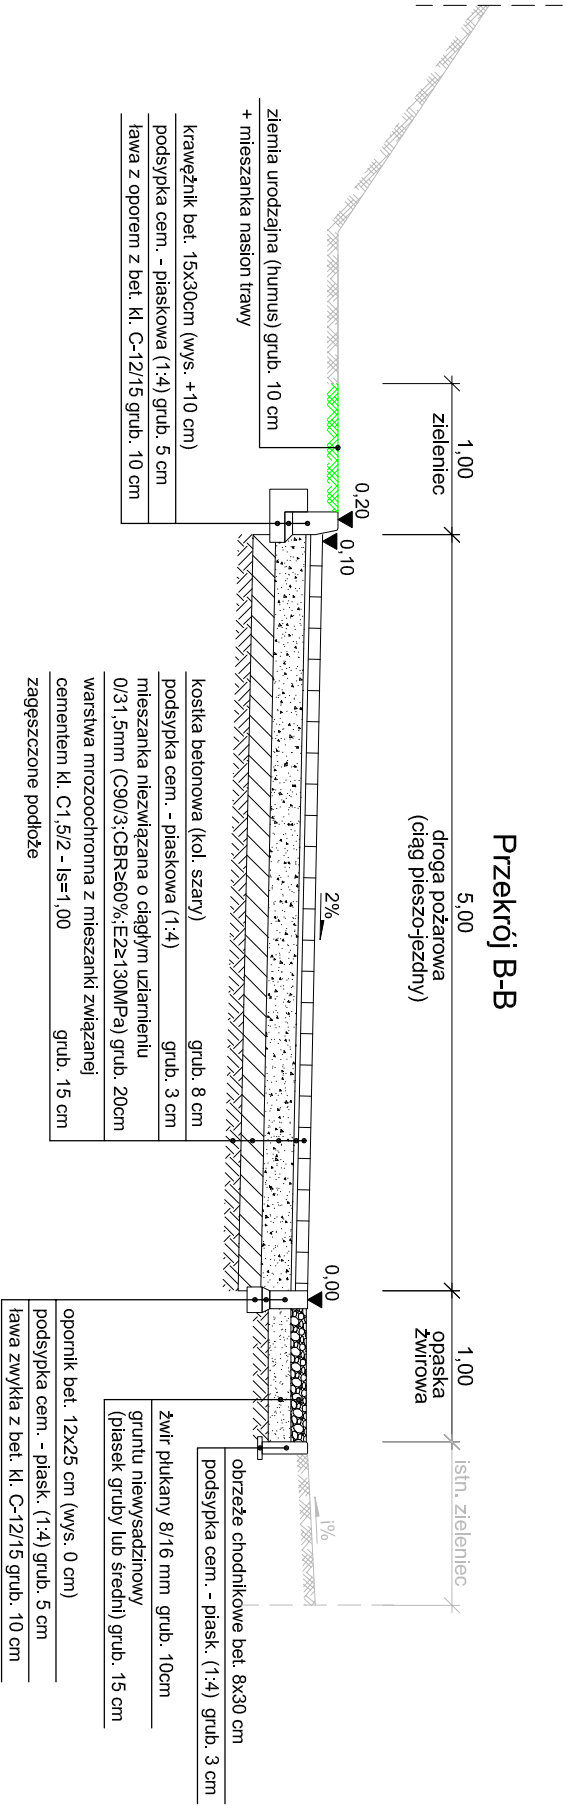


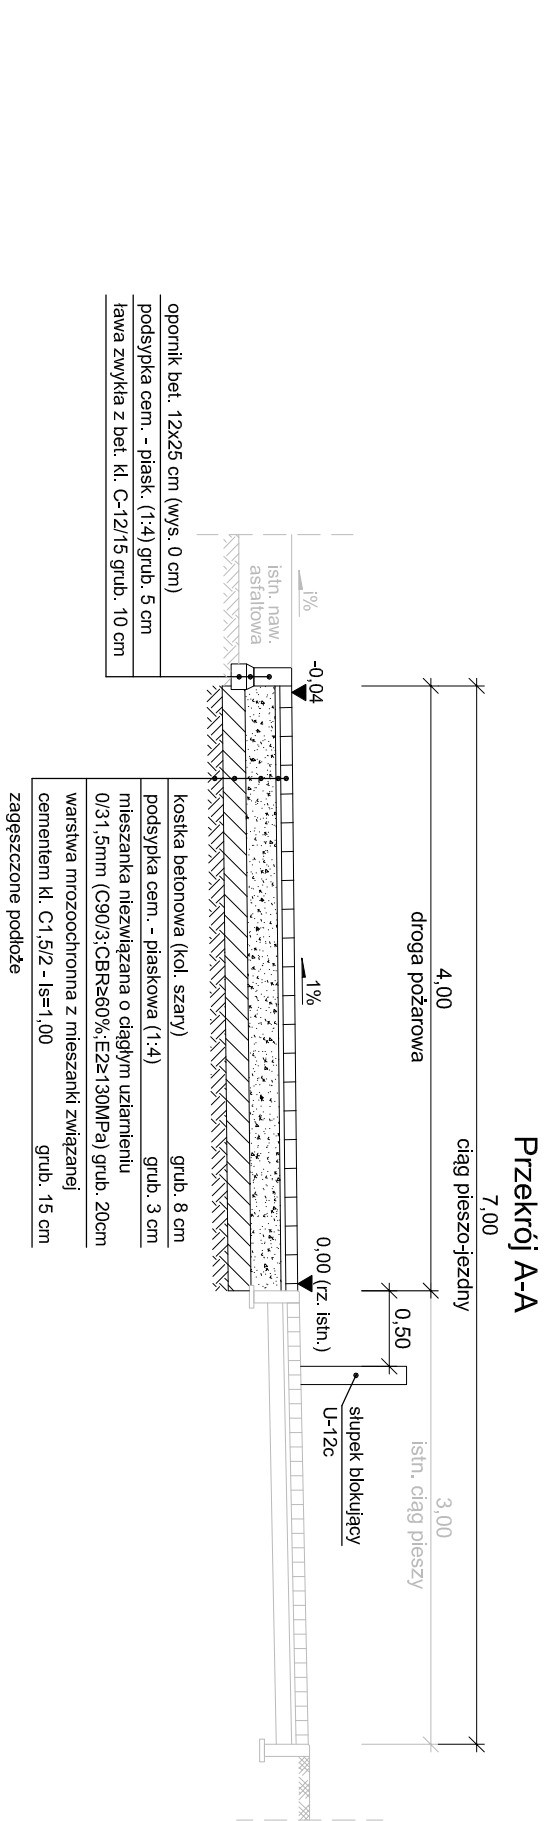

INWESTOR:		JEDNOSTKA PROJEKTOWA:	
 KOLEJARZ SM "KOLEJARZ" ul. 9 Maja 17 70-136 Szczecin		 BIURO PROJEKTOWE „PIKIETAŻ” Bartosz Żyskowski ul. ks. Pomianowskiego 21/3 71-111 Szczecin tel.: 503 384 700 e-mail: b.zyskowski@o2.pl	
NAZWA OBIEKTU: BUDOWA DROGI POŻAROWEJ W POSTACI CIĄGU PIESZO-JEZDNEGO			
NA TERENIE NIERUCHOMOŚCI POŁOŻONYCH PRZY UL. 9 MAJA 3 i 5 W SZCZECINIE			
TYTUŁ RYSUNKU:		BRANŻA:	
PRZEKROJE KONSTRUKCYJNE		drogowa	
PROJEKTANT:	DATA:	PODPIS:	STADIUM:
mgr inż. Bartosz Żyskowski	lipiec 2022		PT
nr upr.: ZAP/0172/POOD/11			
PROJEKTANT SPRAWDZAJĄCY:	DATA:	PODPIS:	NR UMOWY:
mgr inż. Marcin Wróbel	lipiec 2022		46
nr upr.: ZAP/0170/POOD/11			
			NR RYSUNKU:
			D2