

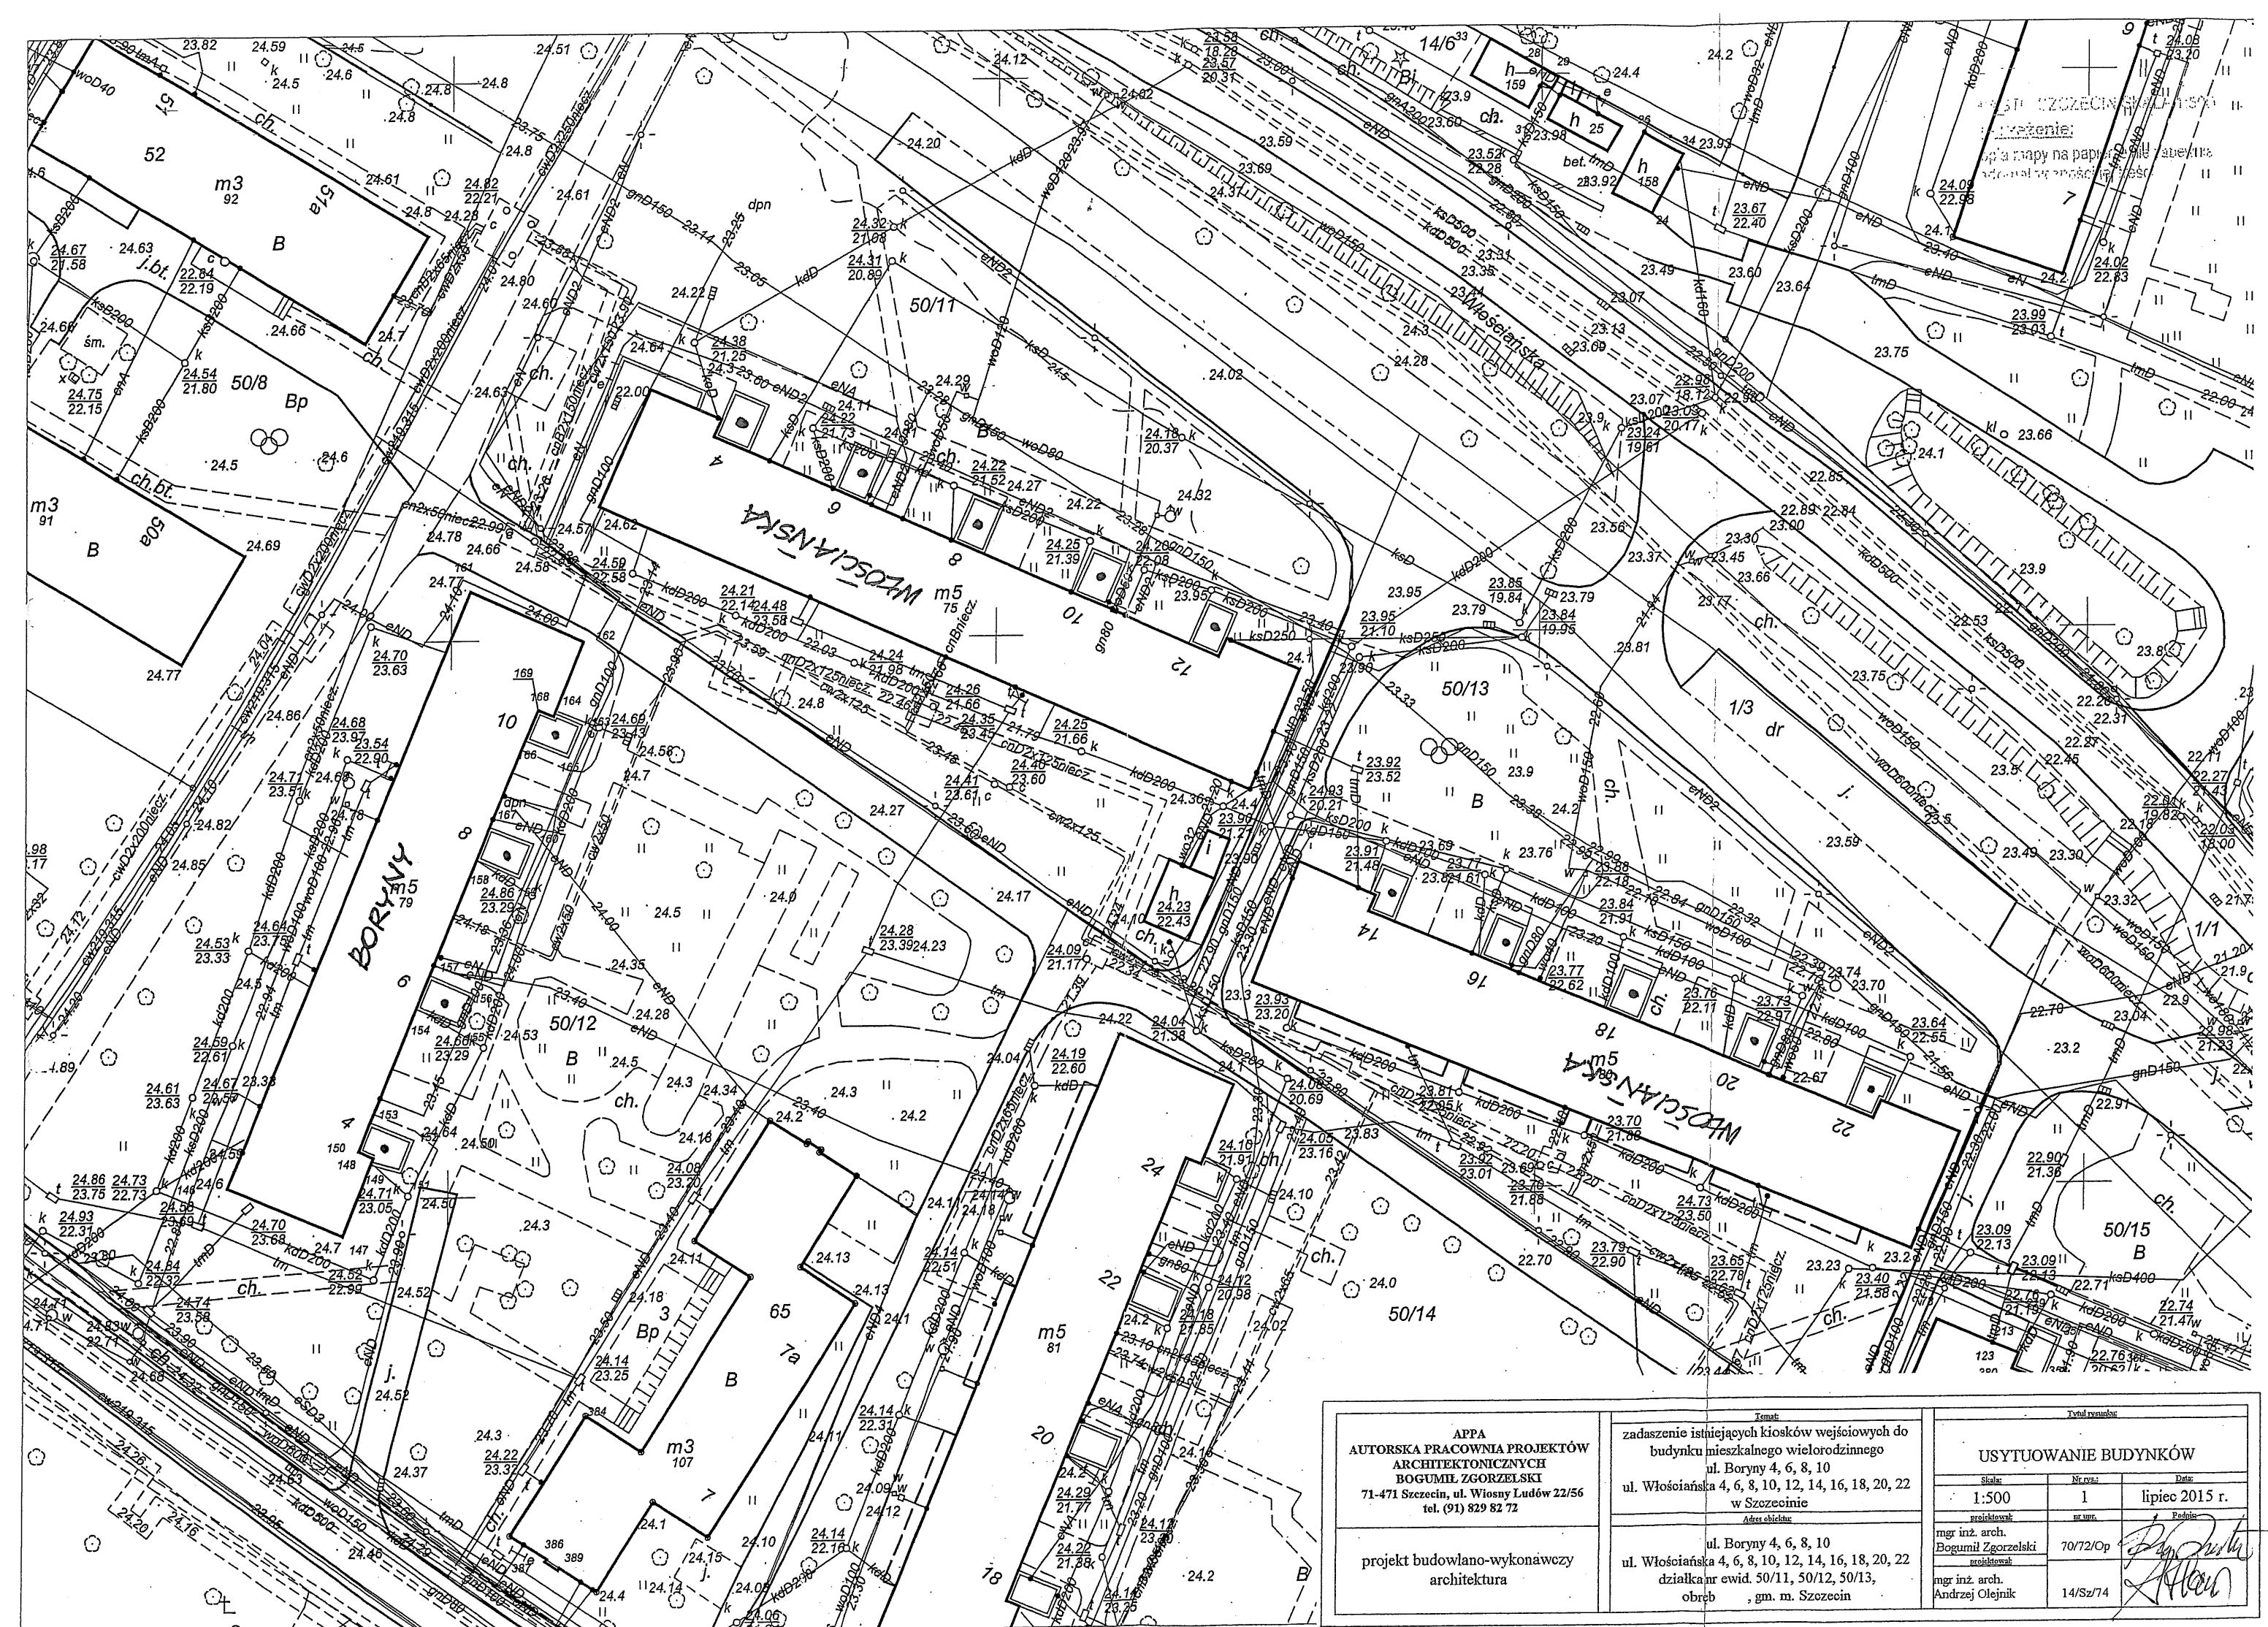


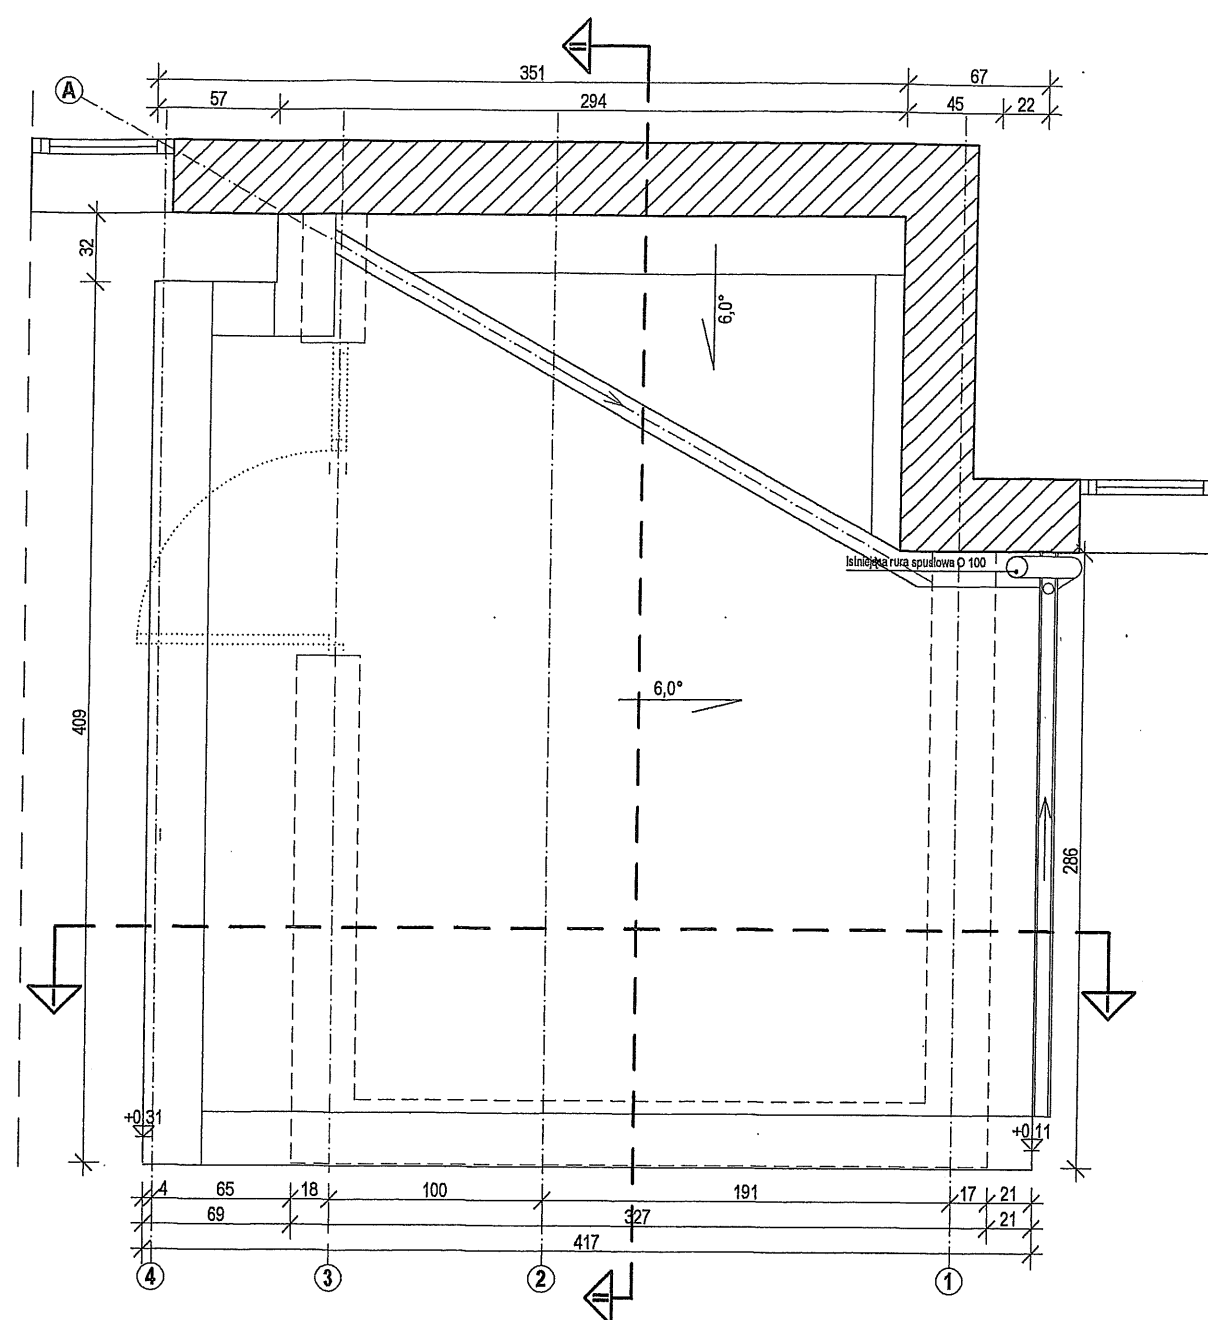


APPA AUTORSKA PRACOWNIA PROJEKTÓW ARCHITEKTONICZNYCH BOGUMIL ZGORZEŃSKI 71-471 Szczecin, ul. Wiosny Ludów 22/56 tel. (91) 829 82 72	Tytuł		Tytuł rysunku	
	zadanie istniejących kiosków wejściowych do budynku mieszkalnego wielorodzinnego		USYTUOWANIE BUDYNKÓW	
	ul. Boryny 4, 6, 8, 10		Skala:	Nr rys.
	ul. Włoszowska 4, 6, 8, 10, 12, 14, 16, 18, 20, 22 w Szczecinie		1:500	1
projekt budowlano-wykonawczy architektura	Adres obiektu		projektował:	nr upr.
	ul. Boryny 4, 6, 8, 10		mgr inż. arch. Bogumił Zgorzeński	70/72/Op
	ul. Włoszowska 4, 6, 8, 10, 12, 14, 16, 18, 20, 22 działka nr ewid. 50/11, 50/12, 50/13, obręb , gm. m. Szczecin		projektował:	Podpis
			mgr inż. arch. Andrzej Olejnik	14/Sz/74

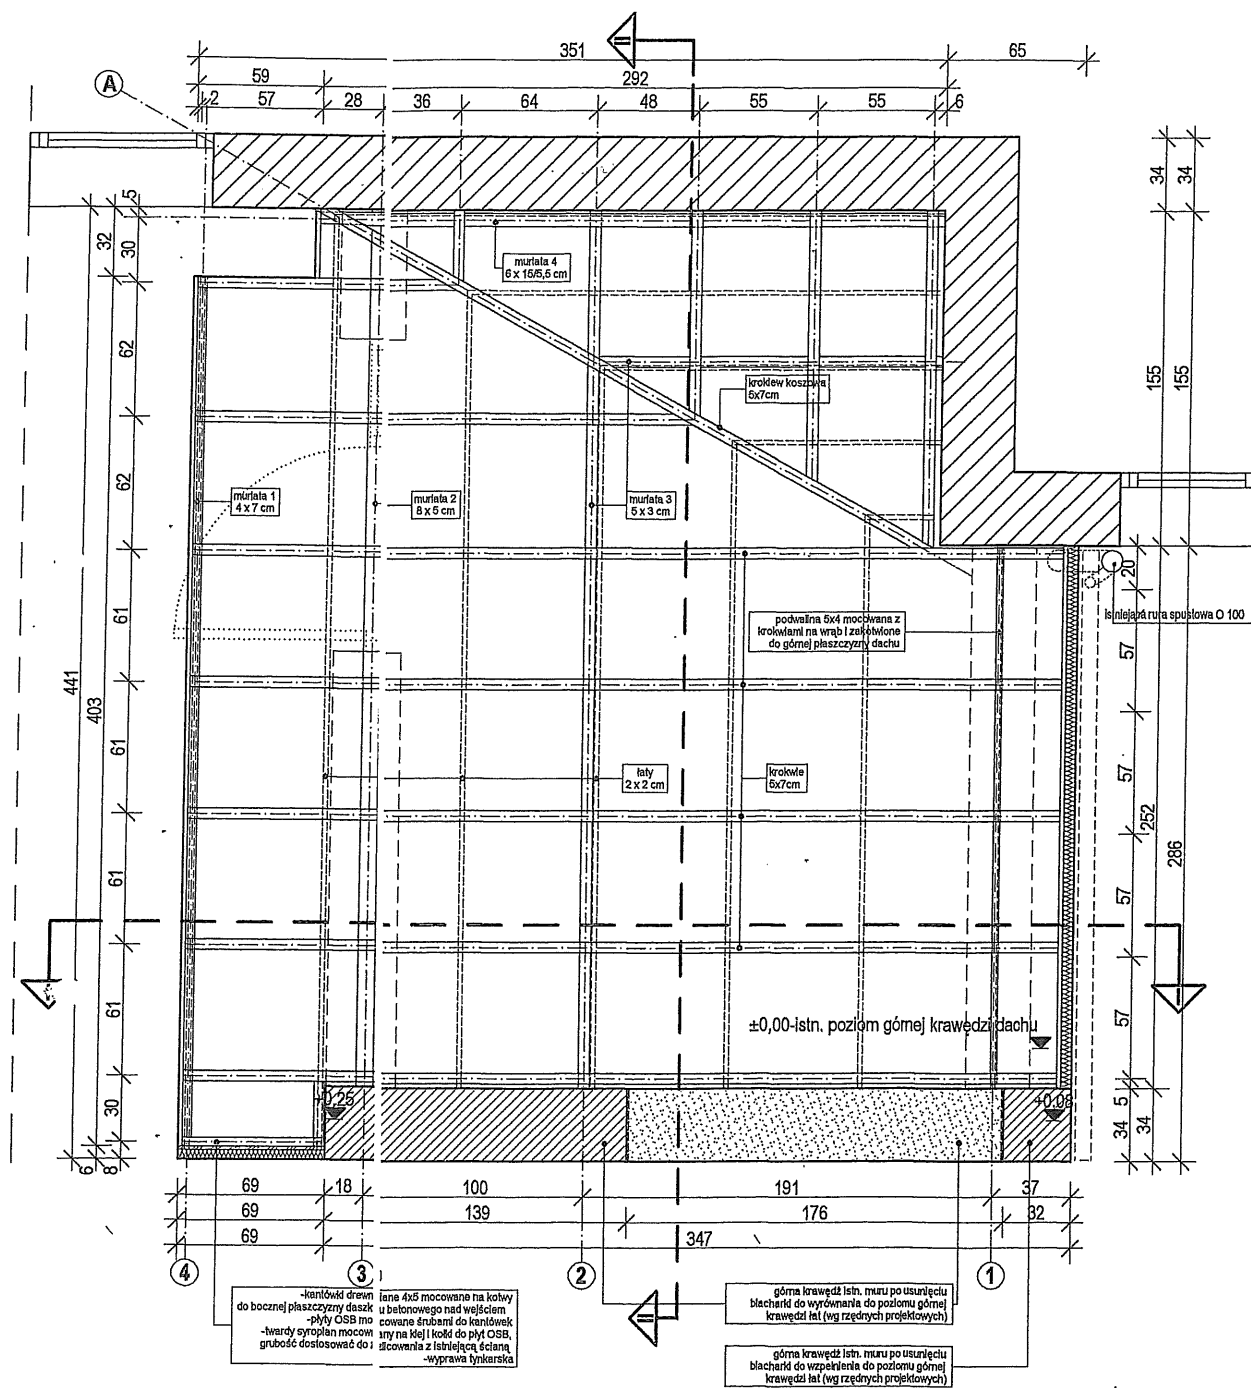

UWAGI OGÓLNE:
 1. przed przystąpieniem do robót i przygotowaniem elementów materiałów budowlanych należy wszystkie wymiary podane w projekcie sprawdzić i dostosować odpowiednio do wymiarów rzeczywistych.
 2. wszystkie prace należy wykonywać, a specyfikowane materiały stosować zgodnie z właściwymi regulacjami prawnymi i normatywnymi oraz zgodnie ze sztuką budowlaną i zaleceniami producenta oraz powinny być poprzedzone zapoznaniem się przez wykonawcę z właściwymi kartami katalogowymi i instrukcjami producentów.


APPA AUTORSKA PRACOWNIA PROJEKTÓW ARCHITEKTONICZNYCH BOGUMIŁ ZGORZELSKI 71-471 Szczecin, ul. Witoszy Ludów 22/56 tel. (91) 829 82 72	zadanie istniejących konstrukcji wejściowych do budynku mieszkalnego wielorodzinnego ul. Boryny 4, 6, 8, 10 ul. Włocławska 4, 6, 8, 10, 12, 14, 16, 18, 20, 22 w Szczecinie	
	działka nr ewid. 50/12, ul. Boryny 10 działka nr ewid. 50/11, ul. Włocławska 4 działka nr ewid. 50/13, ul. Włocławska 14 obręb , gm. m. Szczecin	
projekt budowlano-wykonawczy architektura	RZUT WIĘZBY DACHOWEJ RZUT DACHU	
	skala 1:25 rysownik mgr inż. arch. Bogumił Zgorzelski sprawdzający mgr inż. arch. Andrzej Olejnik	data 1.1. lipiec 2015 r. rysunek 70/72/Op data 14/8/74

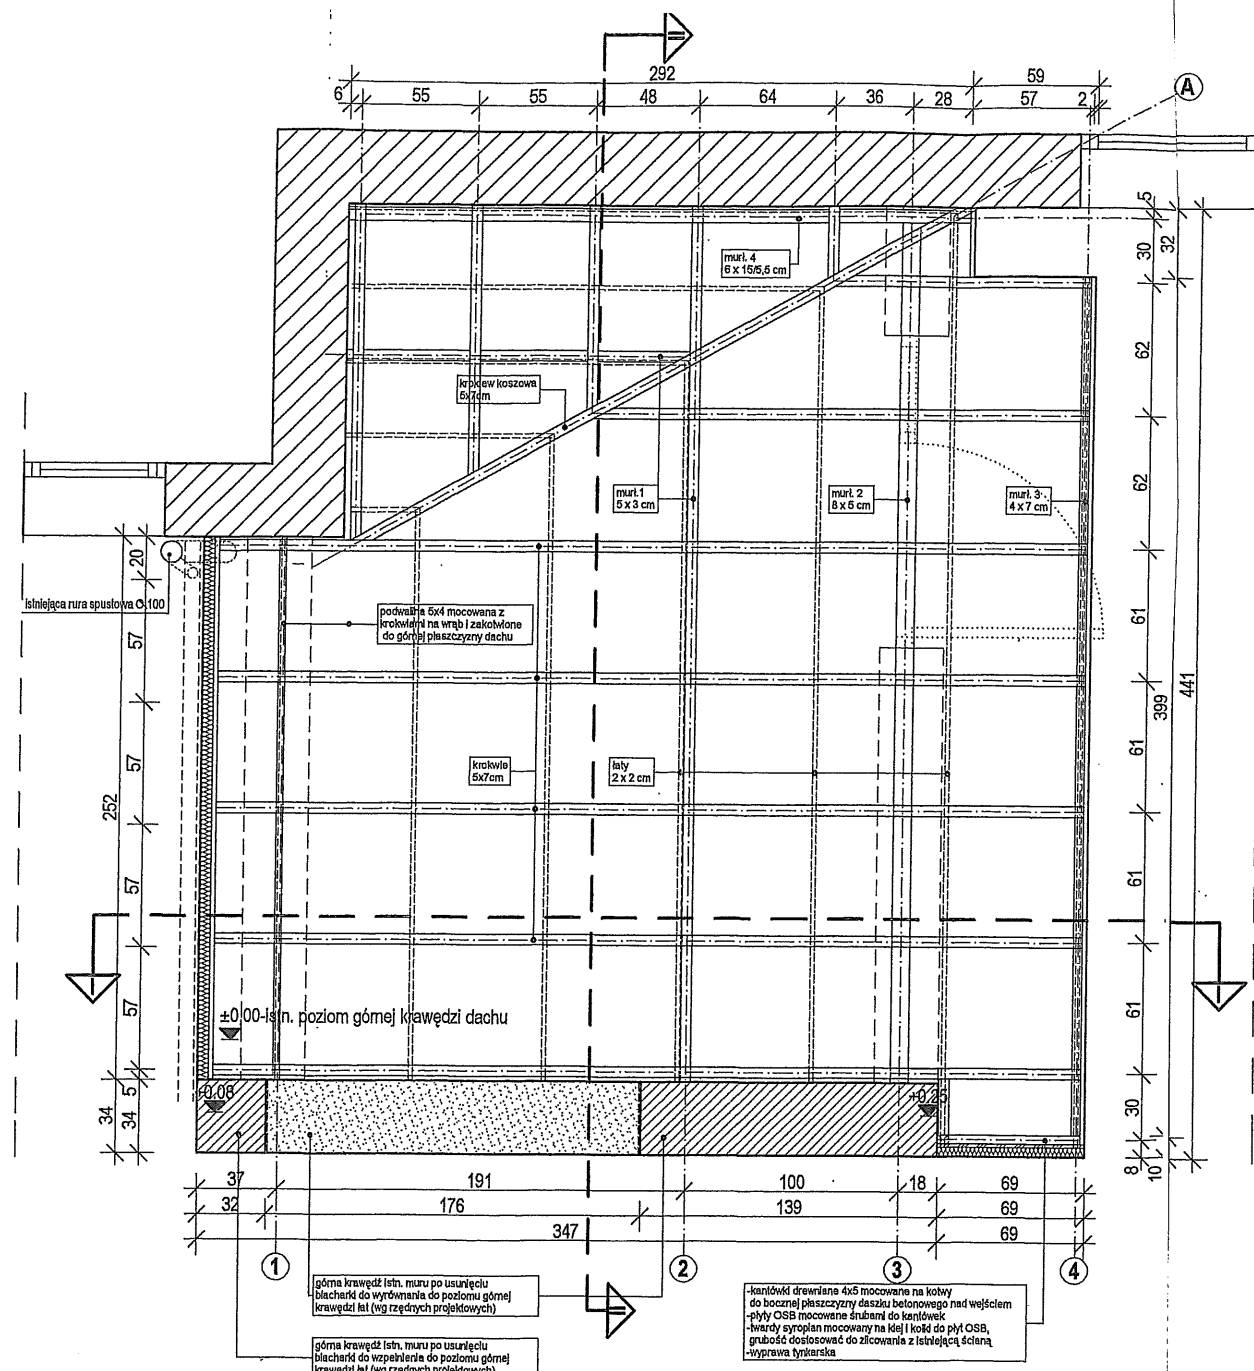


1. górna krawędź istn. muru po usunięciu blachard do wyrównania do poziomu górnej krawędzi ist. (wg rzędnych projektowych)
2. górna krawędź istn. muru po usunięciu blachard do wyrównania do poziomu górnej krawędzi ist. (wg rzędnych projektowych)
3. krawędź drewniane 4x5 mocowane na kołki do bocznej płaszczyzny daszki betonowego nad wejściem - płyty OSB mocowane śrubami do kantówek - twardy syropian mocowany na klej i kołki do płyt OSB, grubość dostosować do złączenia z istniejącą ścianą - wyprawa tynkarska

UWAGI OGÓLNE:
 1. przed przystąpieniem do robót i przygotowaniem elementów sprawdzić i dostosować odpowiednio do wymiarów rzeczywistych.
 2. wszystkie prace należy wykonywać, a specyfikowane materiały stosować zgodnie z właściwymi regulacjami prawnymi i normatywnymi oraz zgodnie ze sztuką budowlaną i zaleceniami producenta właściwymi kartami katalogowymi i instrukcjami producenta.

W materiałach budowlanych należy wszystkie wymiary podane w projekcie atych.
 Materiały stosować zgodnie z właściwymi regulacjami prawnymi i normatywnymi oraz powinny być poprzedzone zapoznaniem się przez wykonawcę z w.

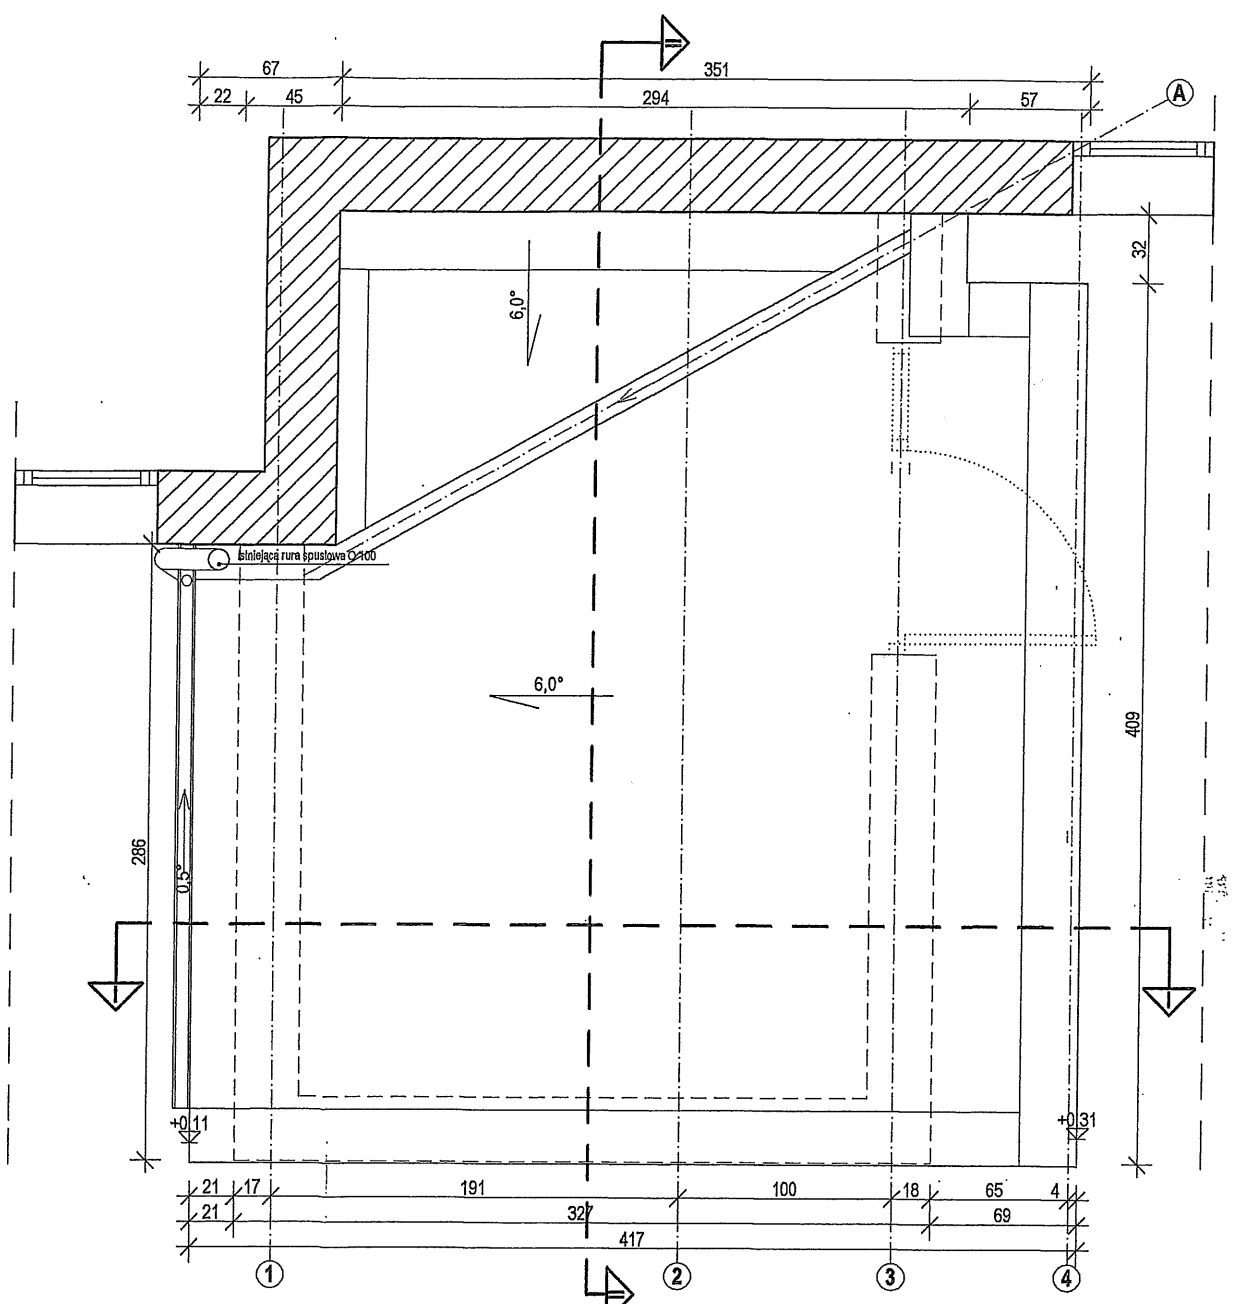

Projekt		Tytuł rysunku	
APPA AUTORSKA PRACOWNIA PROJEKTÓW ARCHITEKTONICZNYCH BOGUMIL ZGORZEŃSKI 71-471 Szczecin, ul. Włocławski 22/56 tel. (91) 829 82 72		zadaszenie istniejących kiosków wejściowych do budynku mieszkalnego wielorodzinnego ul. Boryny 4, 6, 8, 10 ul. Włocławski 4, 6, 8, 10, 12, 14, 16, 18, 20, 22 w Szczecinie	
projekt budowlano-wykonawczy architektura		działka nr ewid. 50/12, ul. Boryny 4 działka nr ewid. 50/11, ul. Włocławski 12 działka nr ewid. 50/13, ul. Włocławski 22 obręb, gr. m. Szczecin	
Skala		Rzut więźby dachowej	
1:25		lipiec 2015 r.	
mgr inż. arch. Bogumił Zgorzeński		mgr inż. arch. Andrzej Olejnik	
70/72/Op		14/Sz/74	

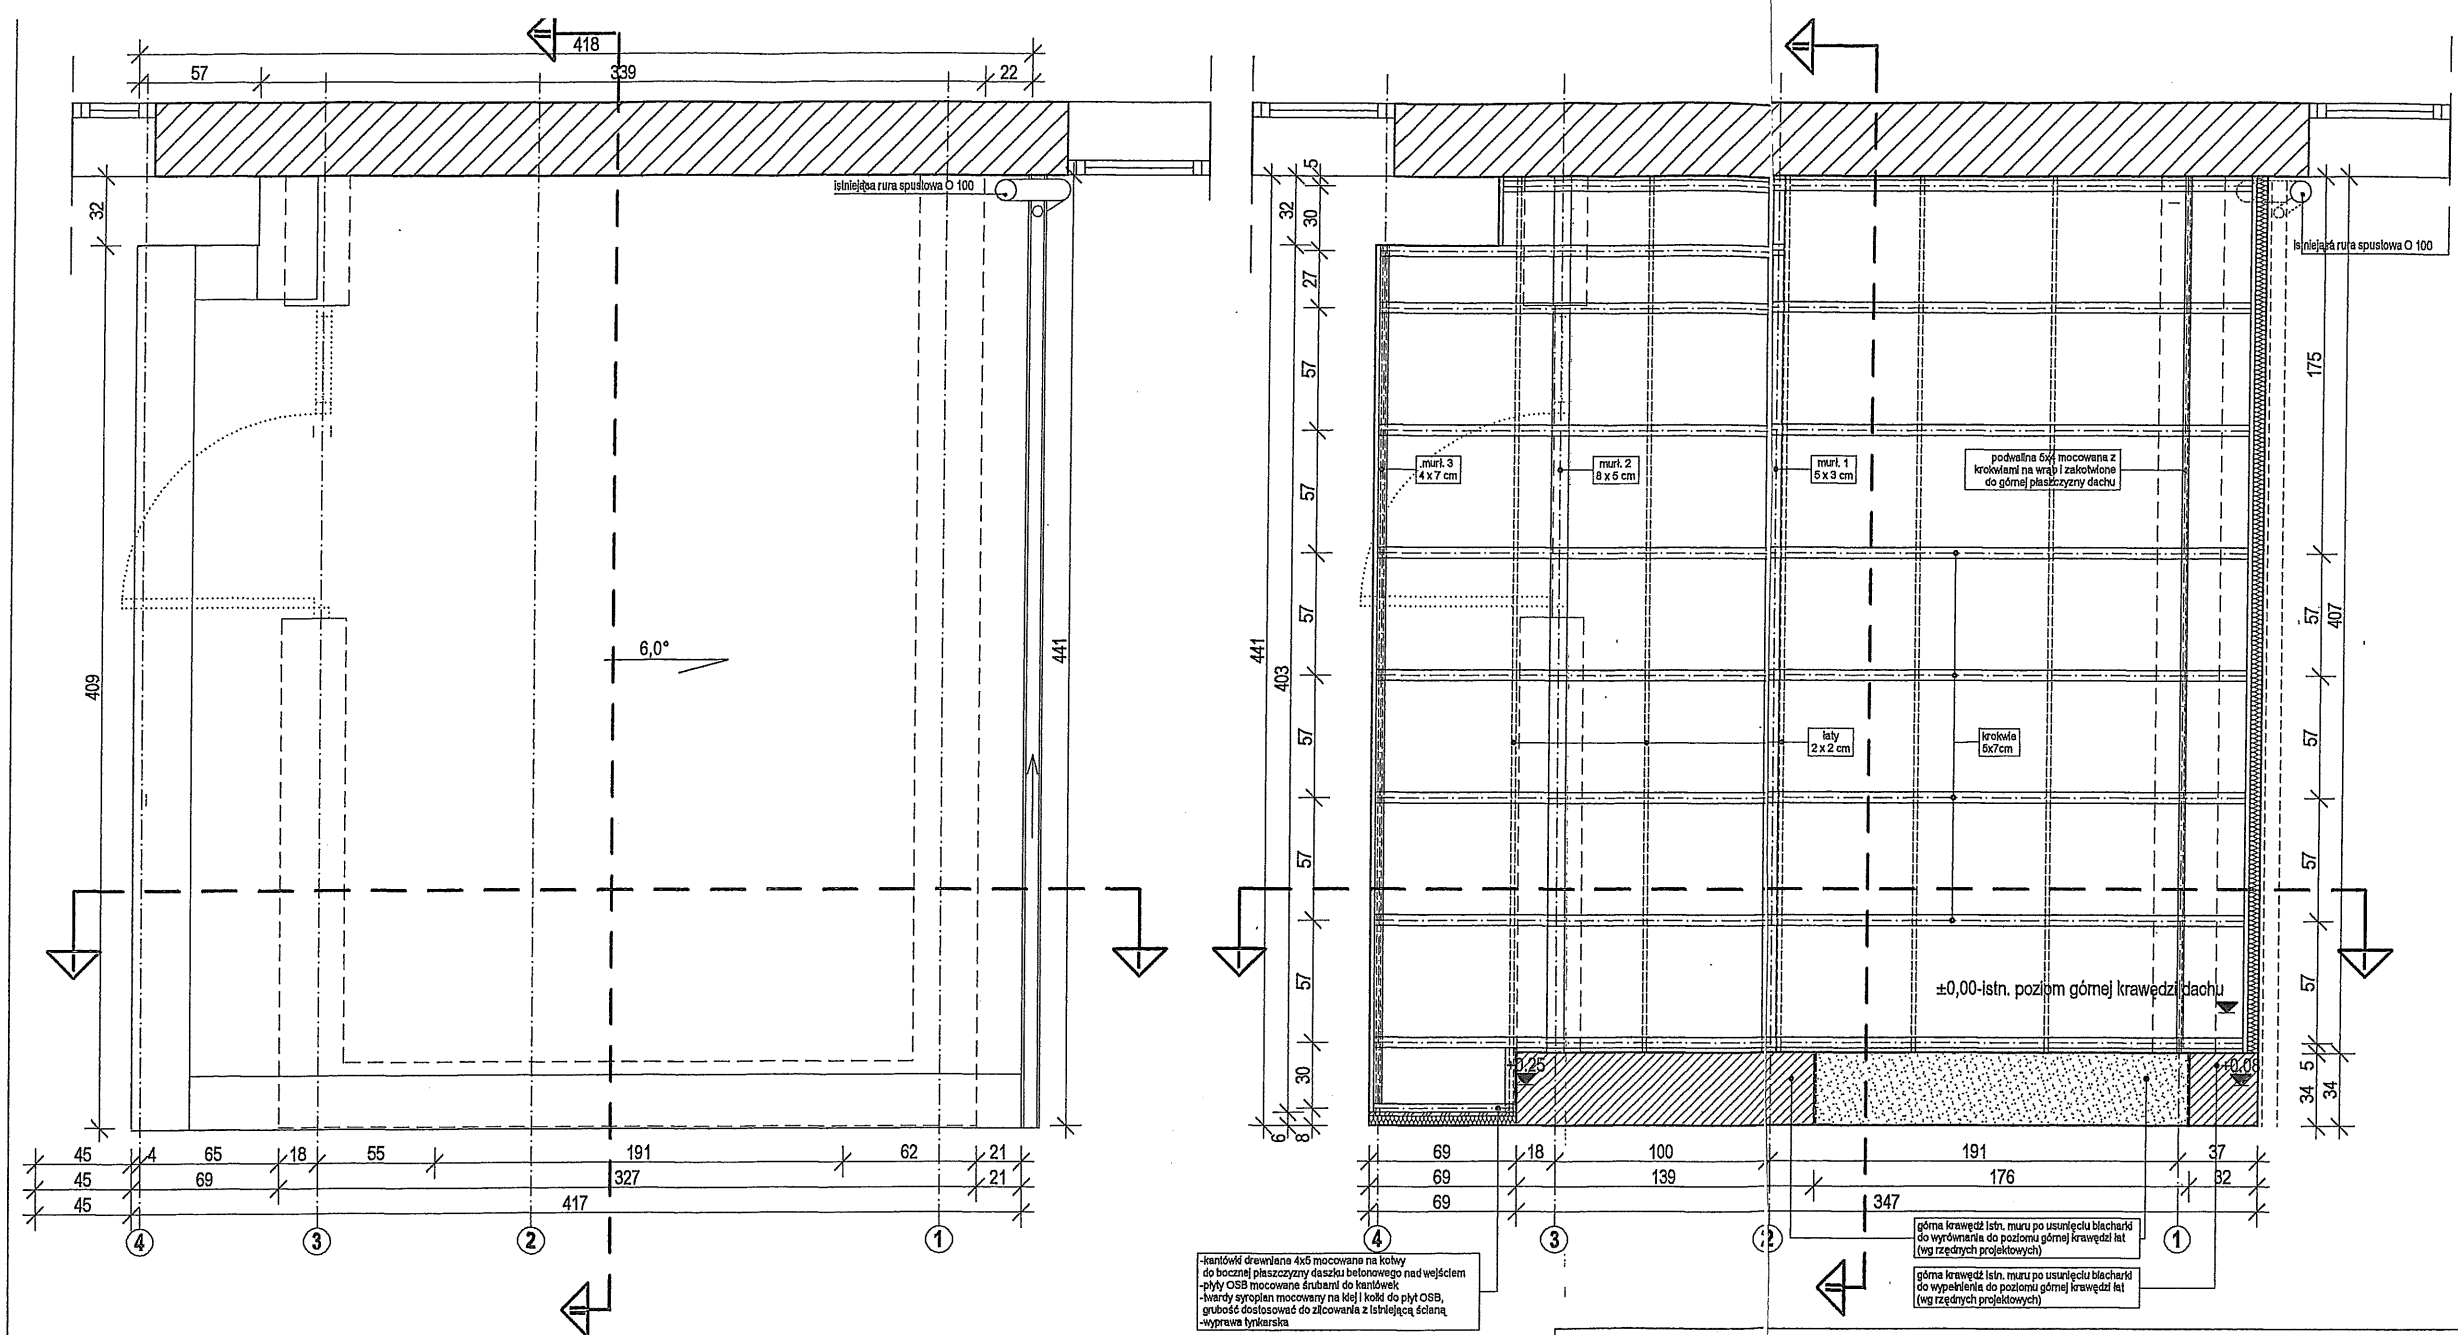


-krokwie drewniane 4x5 mocowane na kolby do bocznej płaszczyzny dachu betonowego nad wejściem
-płyty OSB mocowane śrubami do krokwie
-barkły syropian mocowane na klej i kołki do płyt OSB, grubość dostosować do zlicowania z istniejącą ścianą
-wyprawa tynkarska

górną krawędź istn. muru po usunięciu blachardzi do wyrównania do poziomu górnej krawędzi lat (wg rzędnych projektowych)
górną krawędź istn. muru po usunięciu blachardzi do wypełnienia do poziomu górnej krawędzi lat (wg rzędnych projektowych)


UWAGI OGÓLNE:

1. przed przystąpieniem do robót i przygotowaniem elementów materiałów budowlanych należy wszystkie wymiary podane w projekcie sprawdzić i dostosować odpowiednio do wymiarów rzeczywistych.
2. wszystkie prace należy wykonywać, a specyfikowane materiały stosować zgodnie z właściwymi regulacjami prawnymi i normatywnymi oraz zgodnie ze sztuką budowlaną i zaleceniami producenta oraz powinny być poprzedzone zapoznaniem się przez wykonawcę z właściwymi kartami katalogowymi i instrukcjami producentów.

APPA AUTORSKA PRACOWNIA PROJEKTÓW ARCHITEKTONICZNYCH BOGUMIŁ ZGORZELSKI 71-471 Szczecin, ul. Wiosny Ludu 22/56 tel. (91) 829 82 72	projekt budowlano-wykonawczy architektura	zadanie istniejących konstrukcji wejściowych do budynku mieszkalnego wielorodzinnego ul. Boryny 4, 6, 8, 10 ul. Włocławska 4, 6, 8, 10, 12, 14, 16, 18, 20, 22 w Szczecinie dzialka nr ewid. 50/11, ul. Włocławska 6, 8, 10 dzialka nr ewid. 50/13, ul. Włocławska 16, 18, 20 obręb , gm. m. Szczecin	Rzut wieży dachowej RZUT DACHU	
			Skala: 1:25 Data: 1.3. lipiec 2015 r. mgr inż. arch. Bogumił Zgorzelski mgr inż. arch. Andrzej Olejnik	Data: 14/Sz/74

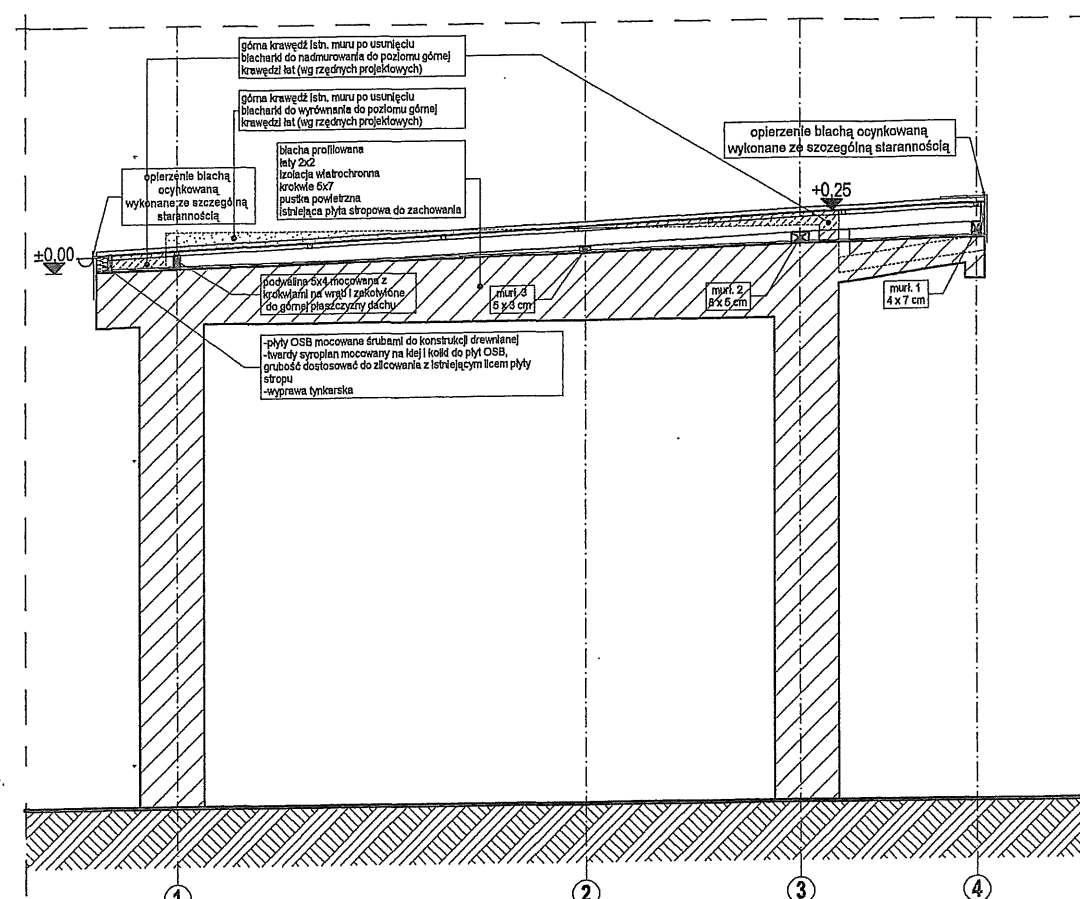

PRZEKROJ I-I

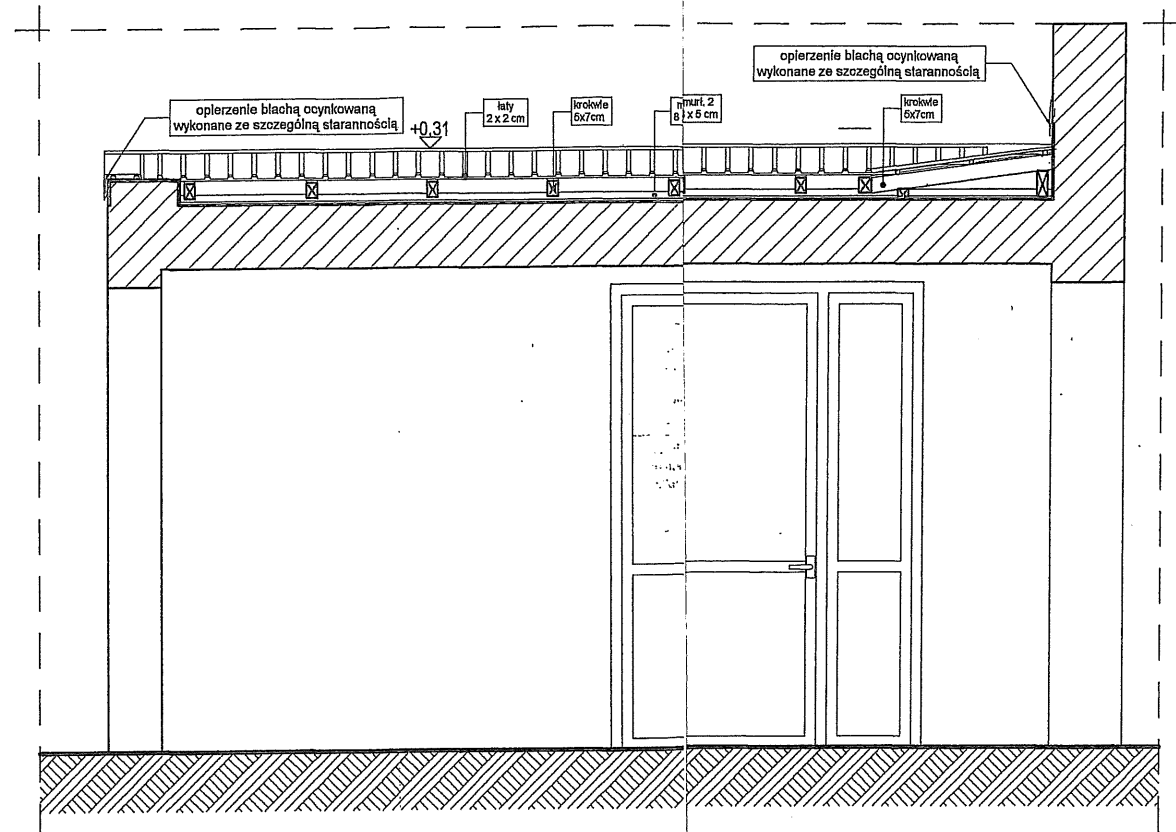


PRZEKROJ II-II

UWAGI OGÓLNE:


1. przed przystąpieniem do robót i przygotowaniem elementów materiałów budowlanych należy wszystkie wymiary podane w projekcie sprawdzić i dostosować odpowiednio do wymiarów rzeczywistych.
2. wszystkie prace należy wykonywać, a specyfikowane materiały stosować zgodnie z właściwymi regulacjami prawnymi i normalnymi oraz zgodnie ze sztuką budowlaną i zaleceniami producenta oraz powinny być poprzedzone zapoznaniem się przez wykonawcę z właściwymi kartami katalogowymi i instrukcjami producentów.

Zamawiający		Wykonawca	
APPA AUTORSKA PRACOWNIA PROJEKTÓW ARCHITEKTONICZNYCH BOGUMIŁ ZGORZELESKI 71-471 Szczecin, ul. Wiosny Ludów 22/56 tel. (91) 829 82 72		PRZEMISŁOWY ZAKŁAD PRZEMISŁOWY ul. Boryny 4, 6, 8, 10 ul. Włocławska 4, 6, 8, 10, 12, 14, 16, 18, 20, 22 w Szczecinie	
projekt budowlano-wykonawczy architektura		dla potrzeb nr ewid. 50/12, ul. Boryny 10 działka nr ewid. 50/11, ul. Włocławska 4 działka nr ewid. 50/13, ul. Włocławska 14 bręb. gm. m. Szczecin	
1:25		2.1.	
mgr inż. arch. Bogumił Zgorzelski		70/72/Cp	
mgr inż. arch. Andrzej Olejnik		14/Sz/74	
lipiec 2015 r.		lipiec 2015 r.	

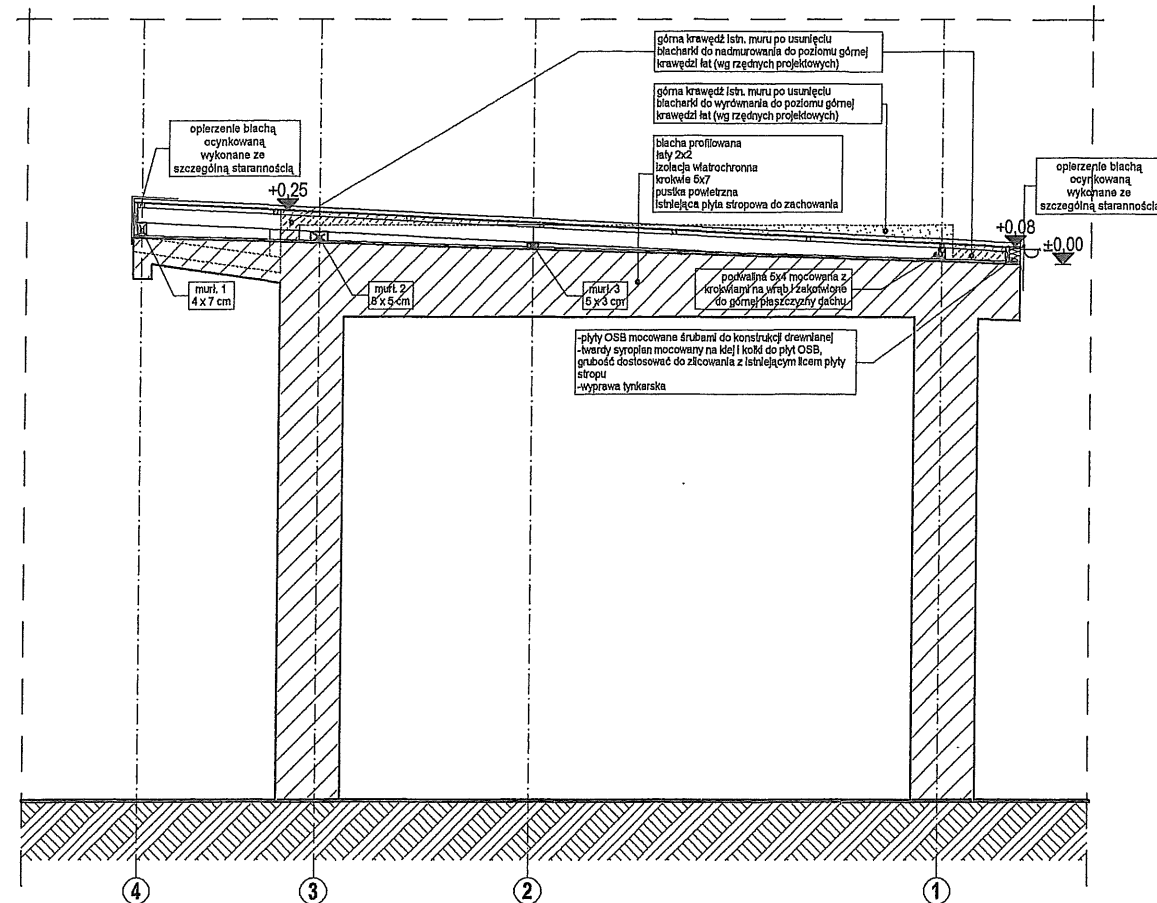


PRZEKRÓJ I-I

UWAGI OGÓLNE:
 1. przed przystąpieniem do robót i przygotowaniem elementów materiałów budowlanych należy wszystkie wymiary podane w projekcie sprawdzić i dostosować odpowiednio do wymiarów rzeczywistych.
 2. wszystkie prace należy wykonywać, a specyfikowane materiały stosować zgodnie z właściwymi regulacjami prawnymi i normatywnymi oraz zgodnie ze sztuką budowlaną i zaleceniami producenta oraz powinny być poprzedzone zapoznaniem się przez wykonawcę z właściwymi kartami katalogowymi i instrukcjami producentów.

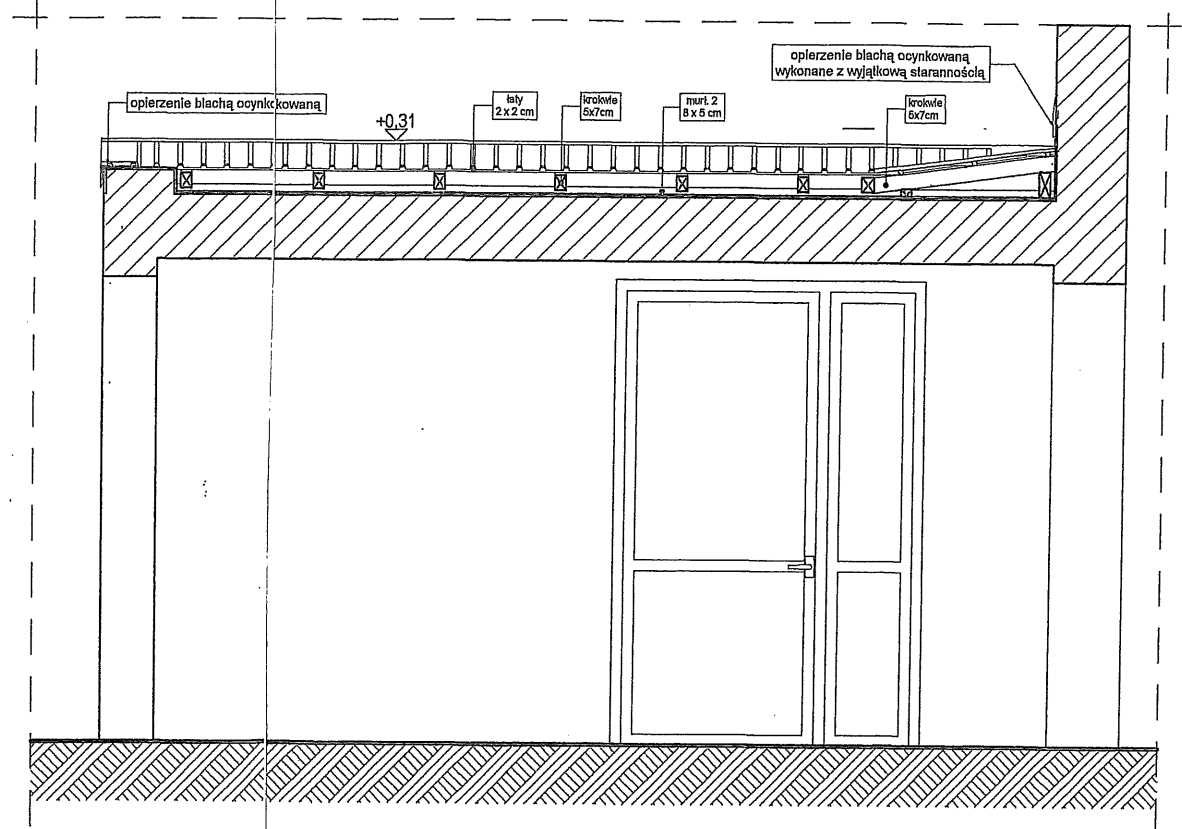


PRZEKRÓJ II-II

Tytuł		Tytuł	
APPA AUTORSKA PRACOWNIA PROJEKTÓW ARCHITEKTONICZNYCH BOGUMIL ZGORZELSKI 71-471 Szczecin, ul. Wiosny Ludów 22/56 tel. (91) 829 82 72		zadanie istniejących kiosków wejściowych do budynku mieszkalnego wielorodzinnego ul. Boryny 4, 6, 8, 10 ul. Włocławska 4, 6, 8, 10, 12, 14, 16, 18, 20, 22 w Szczecinie	
projekt budowlano-wykonawczy architektura		działka nr ewid. 50/12, ul. Boryny 4 działka nr ewid. 50/11, ul. Włocławska 12 działka nr ewid. 50/13, ul. Włocławska 22 obręb , gm. m. Szczecin	
		PRZEKROJE	
		Skala	1:25
		Wzrost	2.2.
		Data	lipiec 2015 r.
		mgr inż. arch. Bogumił Zgorzelski	70/720
		mgr inż. arch. Andrzej Olejnik	14/Sz/74

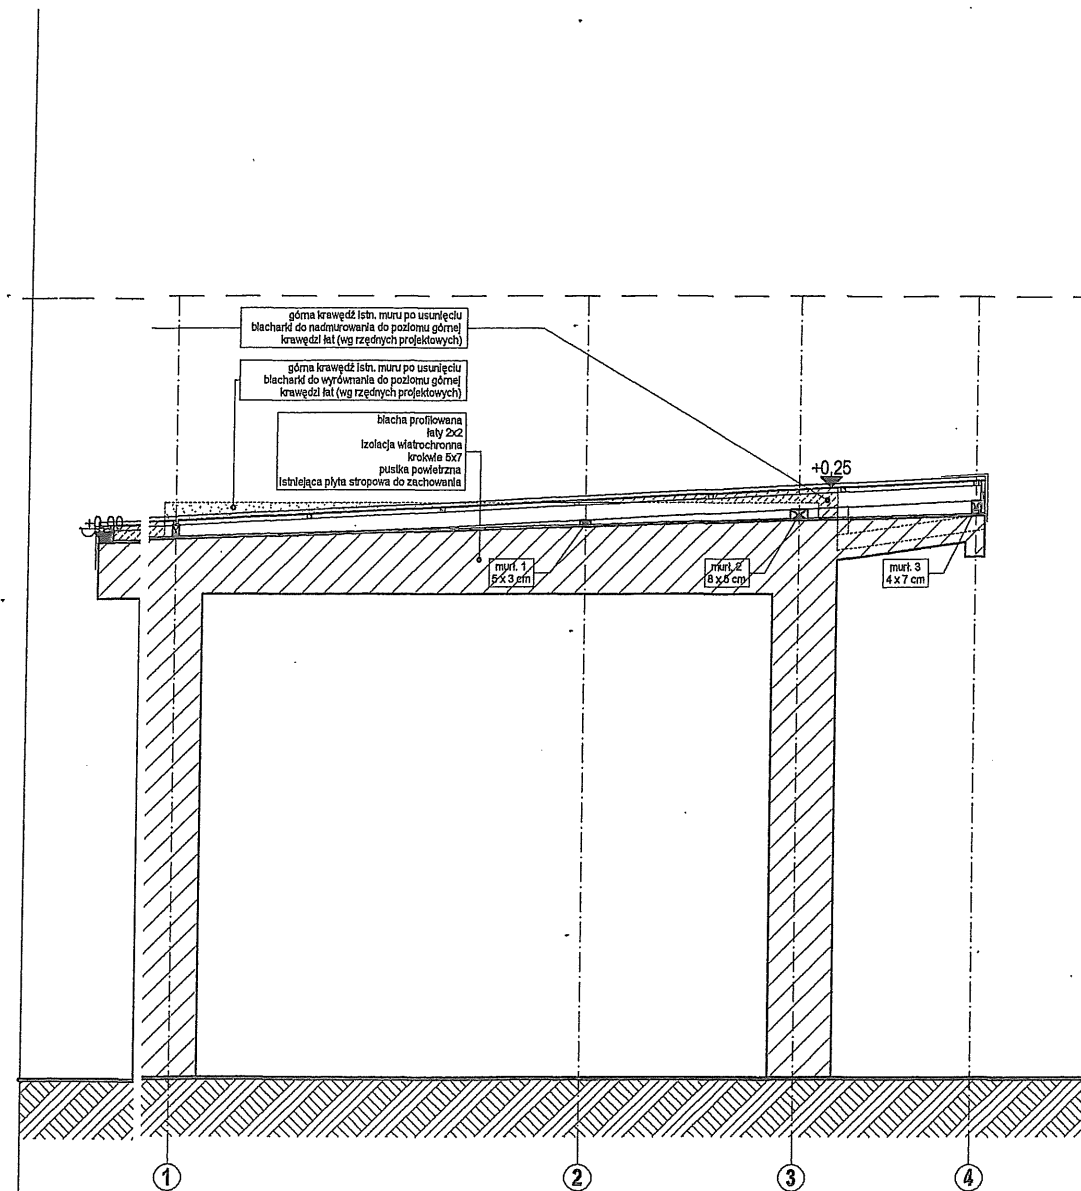


PRZEKRÓJ I-I

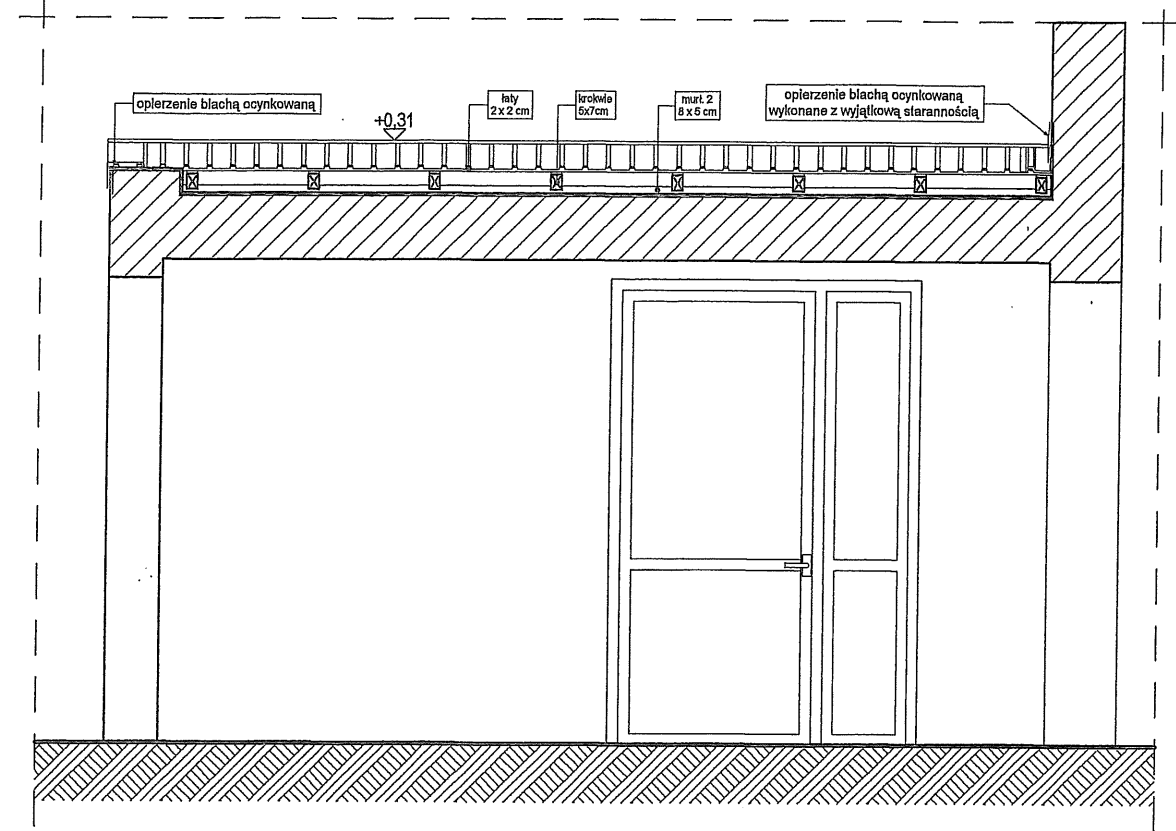


PRZEKRÓJ II-II

UWAGI OGÓLNE:
 1. przed przysłaniem do robót i przygotowaniem elementów materiałów budowlanych należy wszystkie wymiary podane w projekcie sprawdzić i dostosować odpowiednio do wymiarów rzeczywistych.
 2. wszystkie prace należy wykonywać, a specyfikowane materiały stosować zgodnie z właściwymi regulacjami prawnymi i normalnymi oraz zgodnie ze sztuką budowlaną i zaleceniami producenta oraz powinny być poprzedzone zapoznaniem się przez wykonawcę z właściwymi kartami katalogowymi i instrukcjami producentów.

APPA AUTORSKA PRACOWNIA PROJEKTÓW ARCHITEKTONICZNYCH BOGUMIL ZGORZELECKI 71-471 Szczecin, ul. Własy Ludów 22/56 tel. (91) 829 82 72	Temat zadanie istniejących kiosków wejściowych do budynku mieszkalnego wielorodzinnego ul. Boryny 4, 6, 8, 10 ul. Włociańska 4, 6, 8, 10, 12, 14, 16, 18, 20, 22 w Szczecinie		Wykonawca PRZEKROJE	
	projekt budowlano-wykonawczy architektura	działka nr ewid. 50/11, ul. Włociańska 6, 8, 10 działka nr ewid. 50/13, ul. Włociańska 16, 18, 20 obręb , gm. m. Szezołcin	Skala 1:25	Data 2.3. lipiec 2015 r.
			mgr inż. arch. Bogumił Zgorzelecki	Data 7072/Op
			mgr inż. arch. Andrzej Olejnik	Data 14/Sz/74

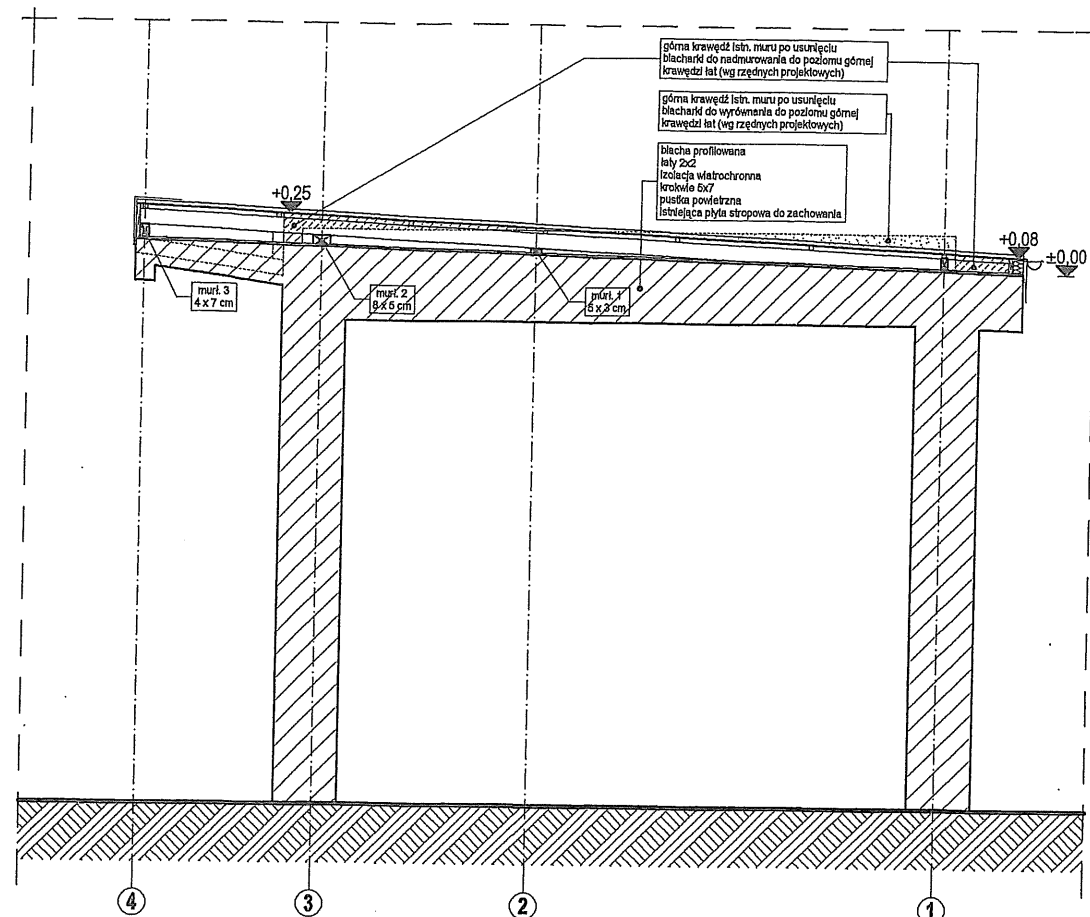

PRZEKRÓJ I-I

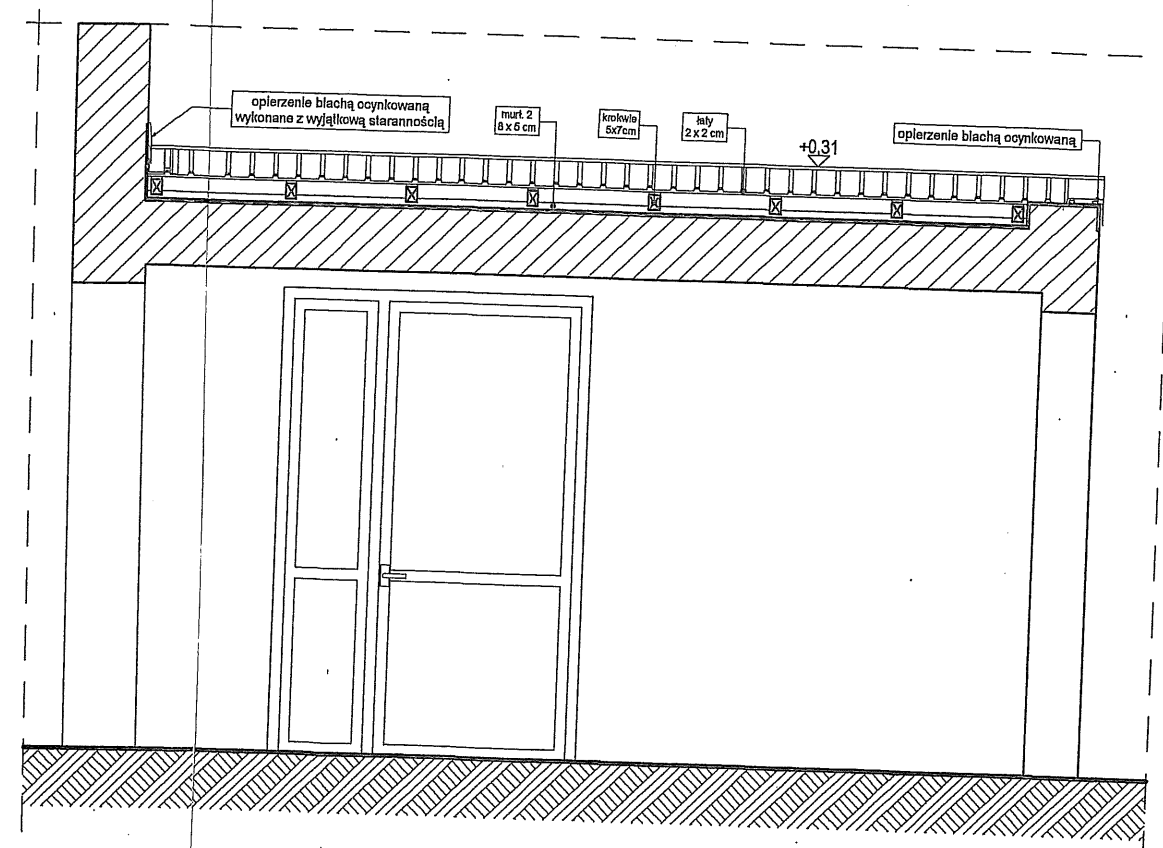


PRZEKRÓJ II-II


UWAGI OGÓLNE:

1. przed przystąpieniem do robót i przygotowaniem elementów materiałów budowlanych należy wszystkie wymiary podane w projekcie sprawdzić i dostosować odpowiednio do wymiarów rzeczywistych.
2. wszystkie prace należy wykonywać, a specyfikowane materiały stosować zgodnie z właściwymi regulacjami prawnymi i normatywnymi oraz zgodnie ze sztuką budowlaną i zaleceniami producenta oraz powinny być poprzedzone zapoznaniem się przez wykonawcę z właściwymi kartami katalogowymi i instrukcjami producentów.


APPA AUTORSKA PRACOWNIA PROJEKTÓW ARCHITEKTONICZNYCH BOGUMIL ZGORZELECKI 71-471 Szczecin, ul. Wiosny Ludów 22/56 tel. (91) 829 82 72		zadanie istniejących kiosków wejściowych do budynku mieszkalnego wielorodzinnego ul. Boryny 4, 6, 8, 10 ul. Włodowska 4, 6, 8, 10, 12, 14, 16, 18, 20, 22 w Szczecinie	
projekt budowlano-wykonawczy architektura		działka nr ewid. 50/12, ul. Boryny 6, 8 obręb , gm. m. Szczecin	
skala 1:25		data 2.4.	
autor mgr inż. arch. Bogumił Zgorzelecki		data 70/72/Op	
autor mgr inż. arch. Andrzej Olejnik		data 14/82/74	

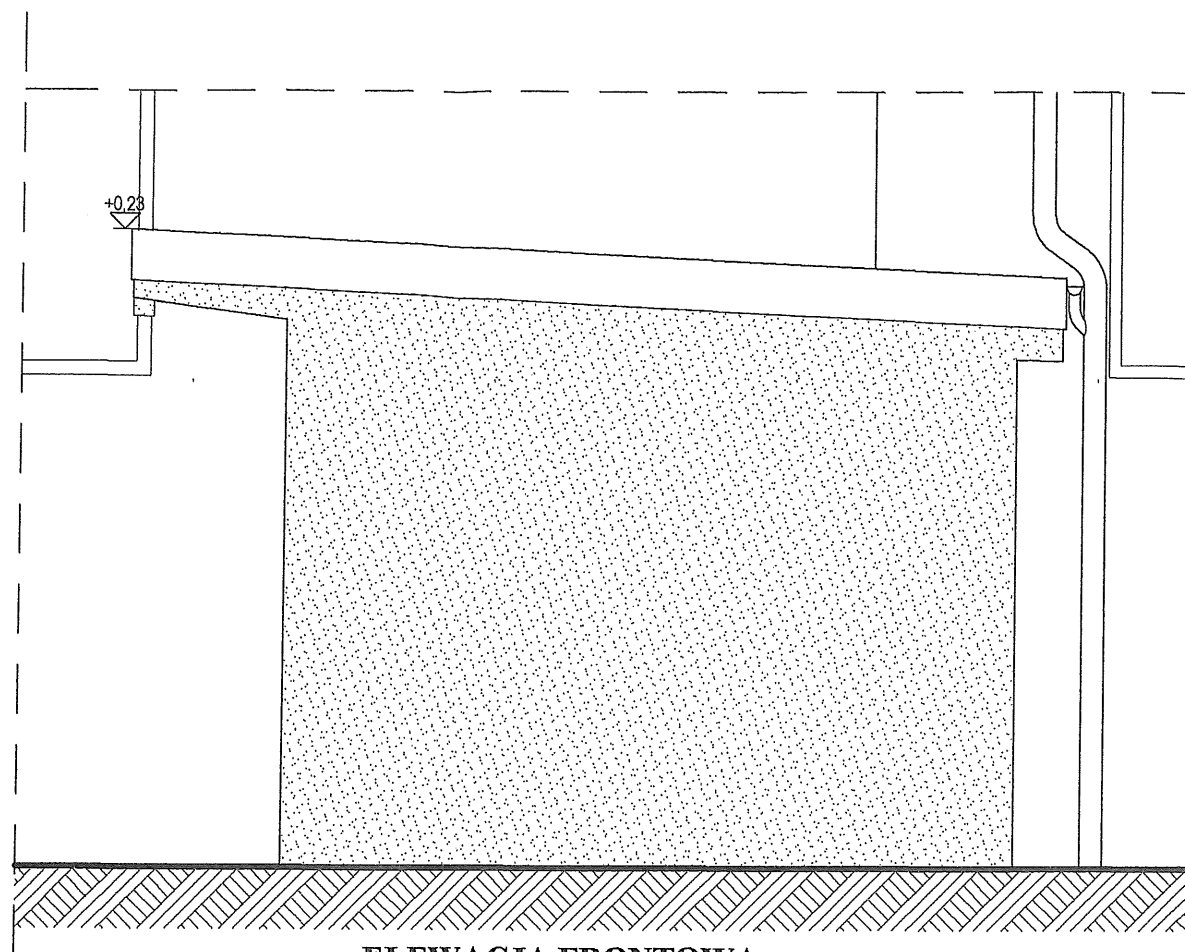

ELEWACJA FRONTOWA

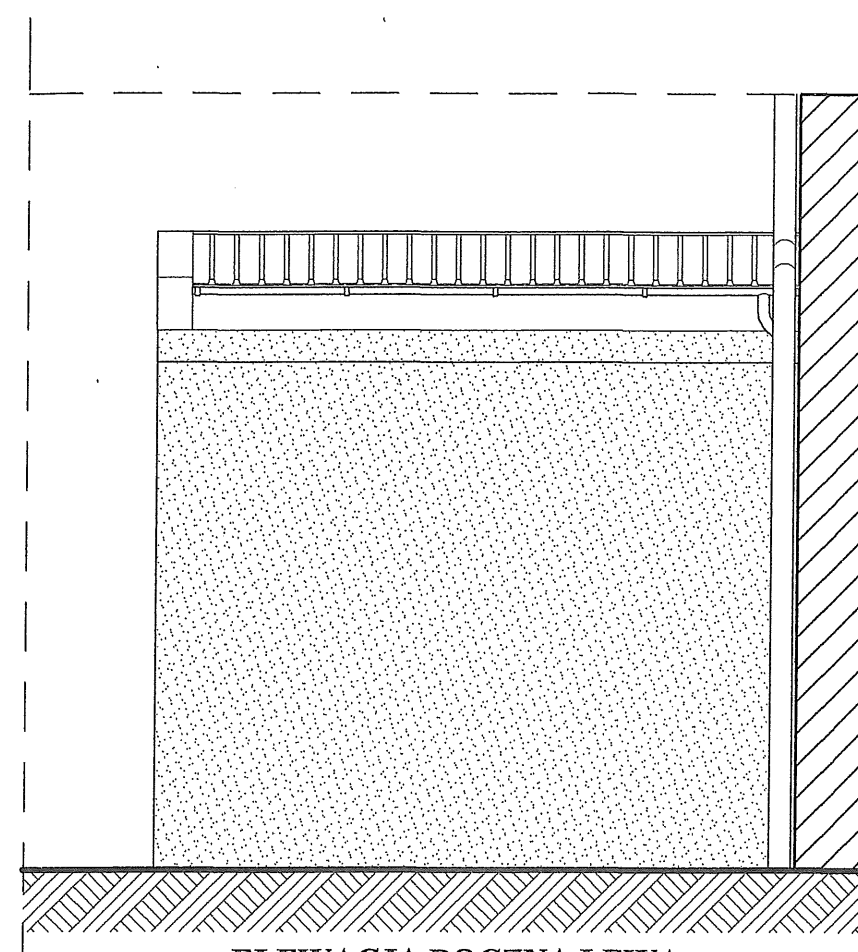

ELEWACJA BOCZNA LEWA

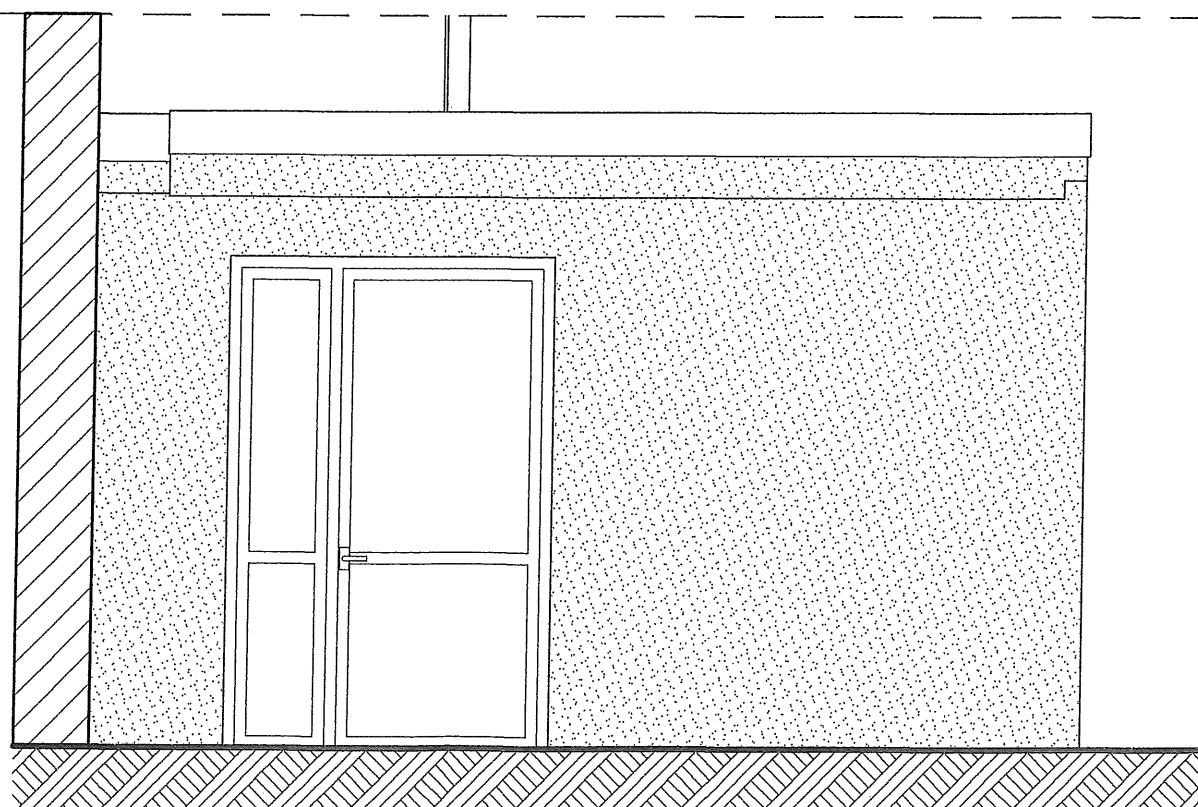


ELEWACJA BOCZNA PRAWA


UWAGI OGÓLNE:

1. przed przystąpieniem do robót i przygotowaniem elementów materiałów budowlanych należy wszystkie wymiary podane w projekcie sprawdzić i dostosować odpowiednio do wymiarów rzeczywistych.
2. wszystkie prace należy wykonywać, a specyfikowane materiały stosować zgodnie z właściwymi regulacjami prawnymi i normatywnymi oraz zgodnie ze sztuką budowlaną i zaleceniami producenta oraz powinny być poprzedzone zapoznaniem się przez wykonawcę z właściwymi kartami katalogowymi i instrukcjami producentów.


APPA AUTORSKA PRACOWNIA PROJEKTÓW ARCHITEKTONICZNYCH BOGUMIŁ ZGORZELSKI 71-471 Szczecin, ul. Wiosny Ludów 22/56 tel. (91) 829 82 72	Temat:		Tytuł rysunku:	
	zadaszenie istniejących kiosków wejściowych do budynku mieszkalnego wielorodzinnego ul. Boryny 4, 6, 8, 10 ul. Włociańska 4, 6, 8, 10, 12, 14, 16, 18, 20, 22 w Szczecinie		ELEWACJE	
	Adres obiektu:		Skala:	Nr rys.:
	działka nr ewid. 50/12, ul. Boryny 10 działka nr ewid. 50/11, ul. Włociańska 4 działka nr ewid. 50/13, ul. Włociańska 14 obręb , gm. m. Szczecin		1:50	3.1.
projekt budowlano-wykonawczy architektura	projektant:		nr. ust.	Data:
	mgr inż. arch. Bogumił Zgorzelski		70/72/Op	lipiec 2015 r.
	sprawdził:		Podpis:	
	mgr inż. arch. Andrzej Olejnik		14/Sz/74	

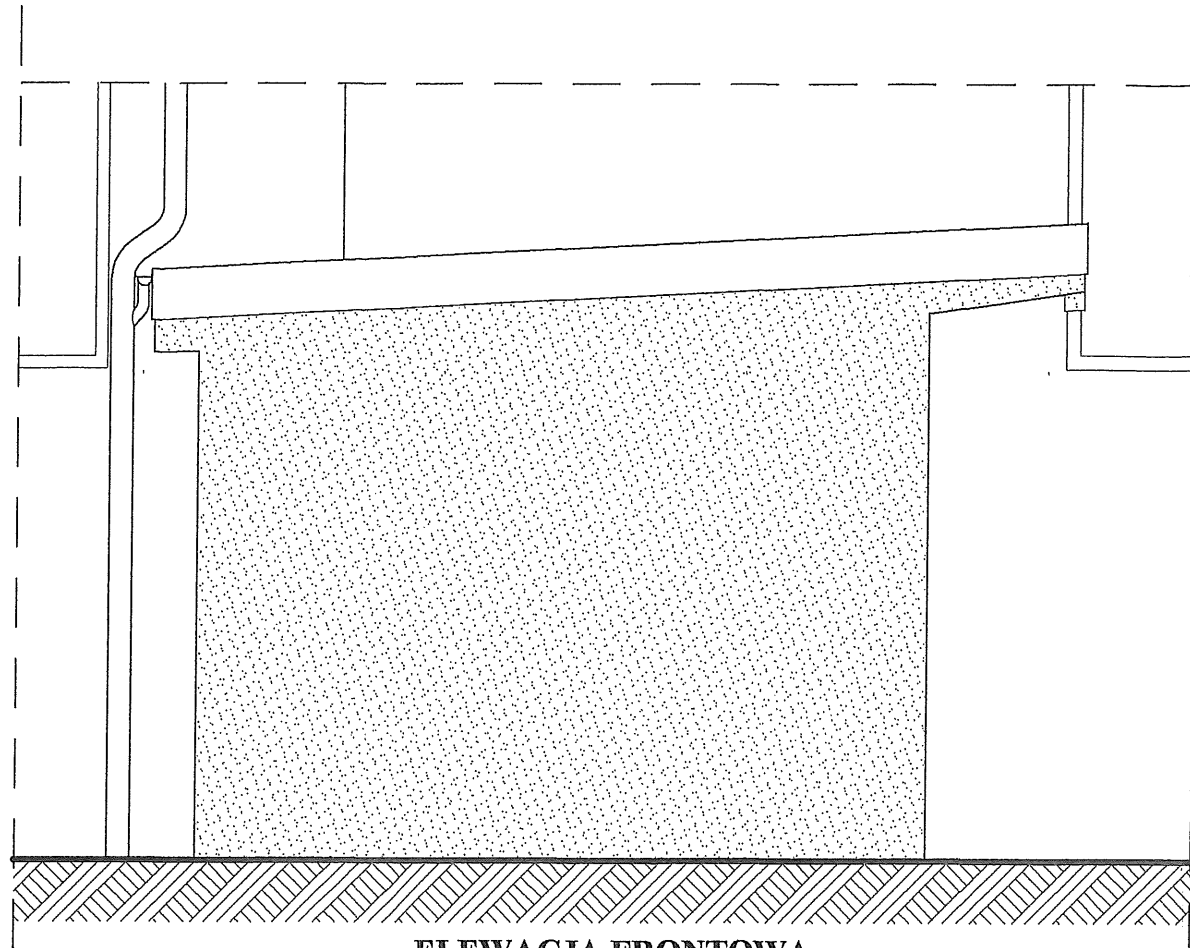

ELEWACJA FRONTOWA

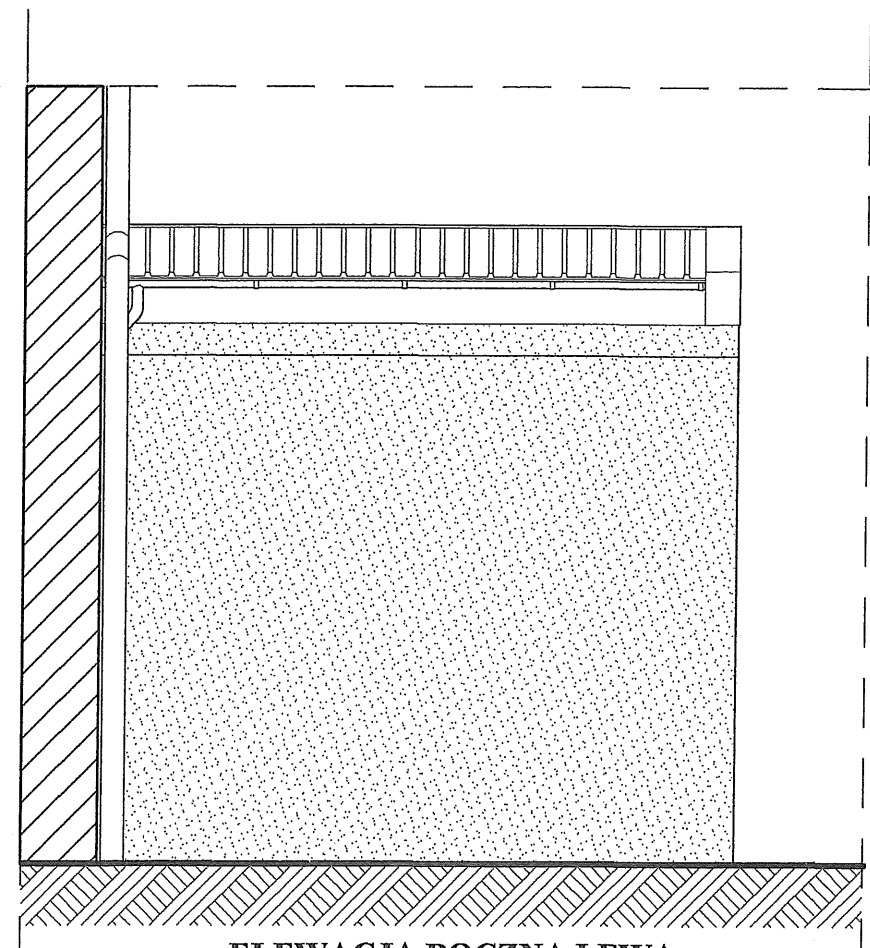

ELEWACJA BOCZNA LEWA

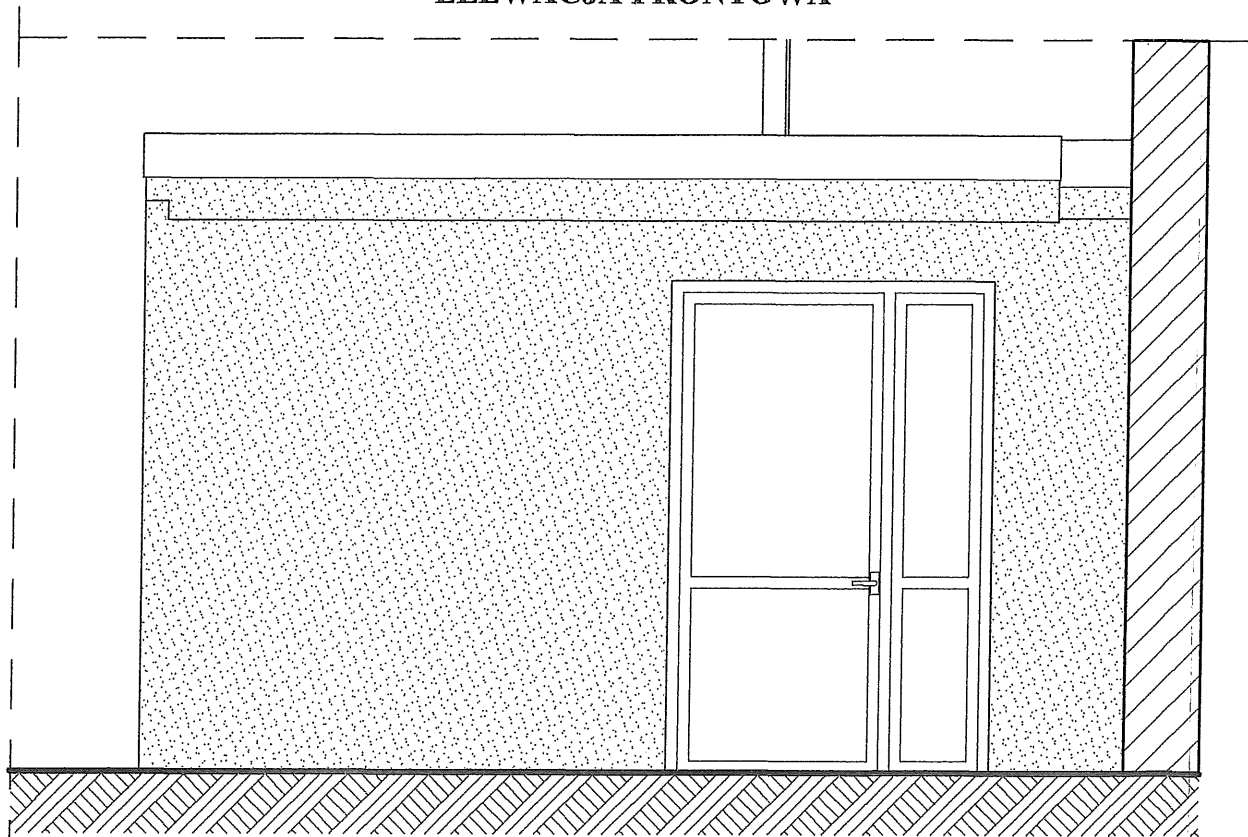

ELEWACJA BOCZNA PRAWA

UWAGI OGÓLNE:

1. przed przystąpieniem do robót i przygotowaniem elementów materiałów budowlanych należy wszystkie wymiary podane w projekcie sprawdzić i dostosować odpowiednio do wymiarów rzeczywistych.
2. wszystkie prace należy wykonywać, a specyfikowane materiały stosować zgodnie z właściwymi regulacjami prawnymi i normatywnymi oraz zgodnie ze sztuką budowlaną i zaleceniami producenta oraz powinny być poprzedzone zapoznaniem się przez wykonawcę z właściwymi kartami katalogowymi i instrukcjami producentów.


APPA
AUTORSKA PRACOWNIA PROJEKTÓW
ARCHITEKTONICZNYCH
BOGUMIŁ ZGORZELSKI
71-471 Szczecin, ul. Wiosny Ludów 22/56
tel. (91) 829 82 72

projekt budowlano-wykonawczy
architektura


Temat:
zadaszenie istniejących kiosków wejściowych do
budynku mieszkalnego wielorodzinnego
ul. Boryny 4, 6, 8, 10
ul. Włociańska 4, 6, 8, 10, 12, 14, 16, 18, 20, 22
w Szczecinie

Adres obiektu:
działka nr ewid. 50/12, ul. Boryny 4
działka nr ewid. 50/11, ul. Włociańska 12
działka nr ewid. 50/13, ul. Włociańska 22
obręb , gm. m. Szczecin


Tytuł rysunku:		
ELEWACJE		
Skala:	Nr rys.:	Data:
1:50	3.2.	lipiec 2015 r.
projektował:	nr upr.:	Podpis:
mgr inż. arch. Bogumił Zgorzelski	70/72/Op	
mgr inż. arch. Andrzej Olejnik	14/Sz/74	

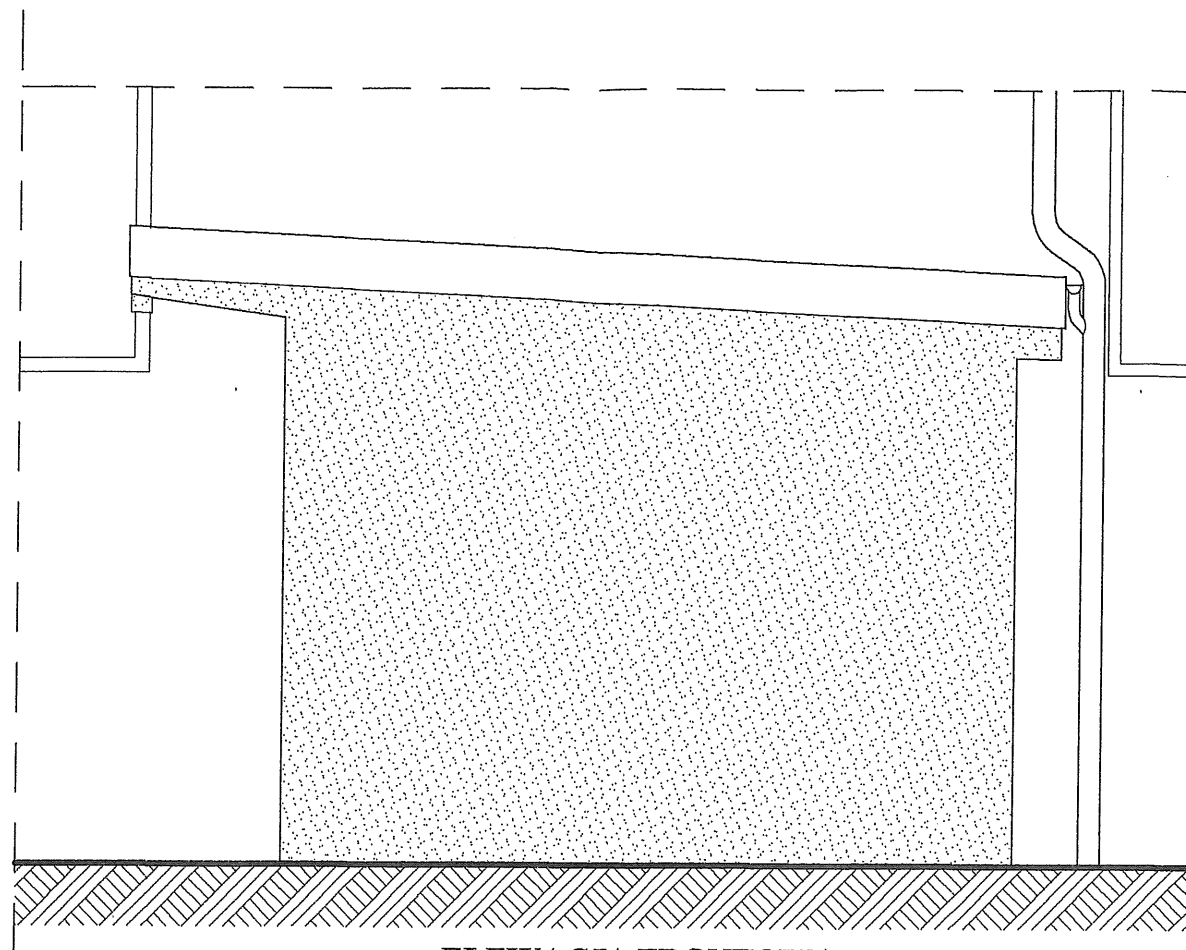

ELEWACJA FRONTOWA

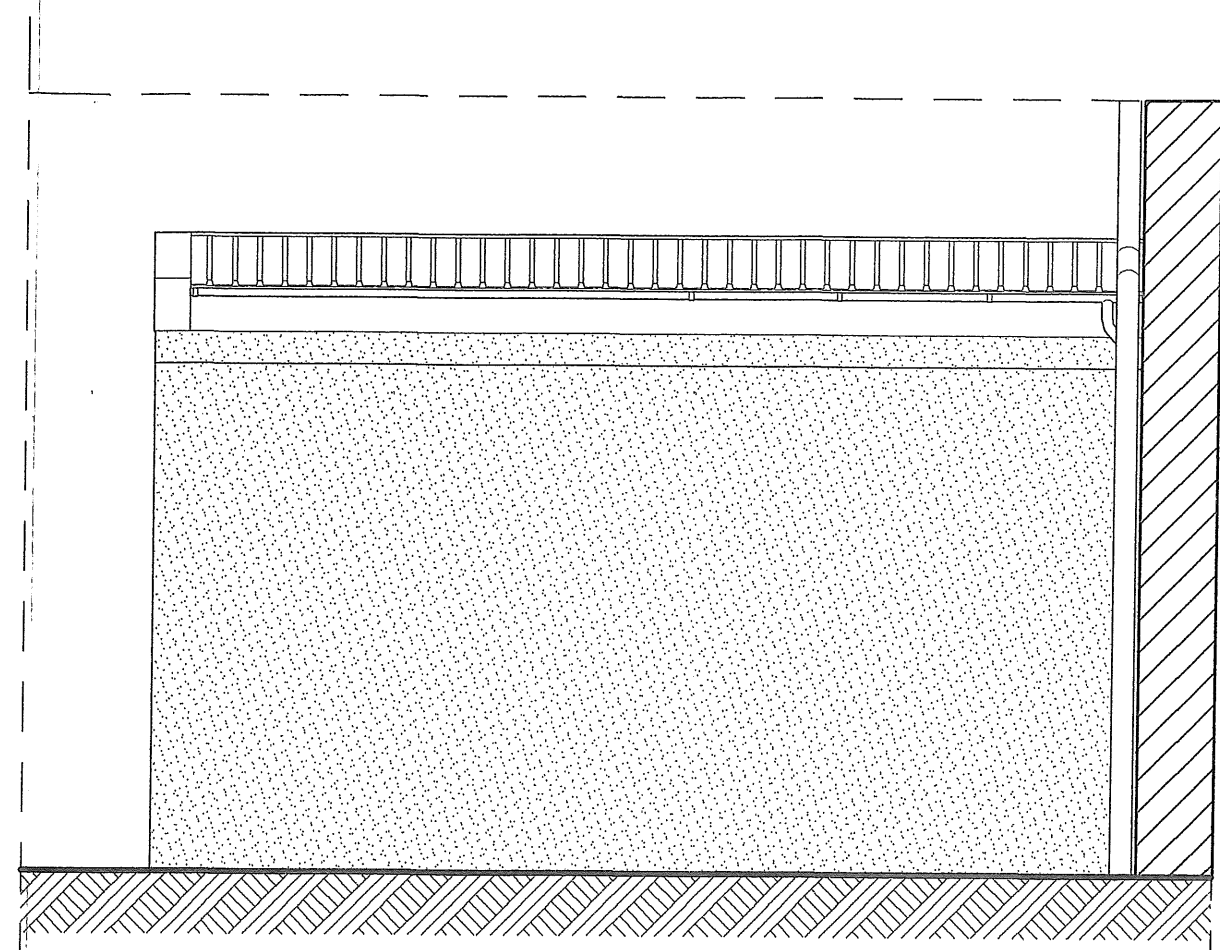

ELEWACJA BOCZNA PRAWA

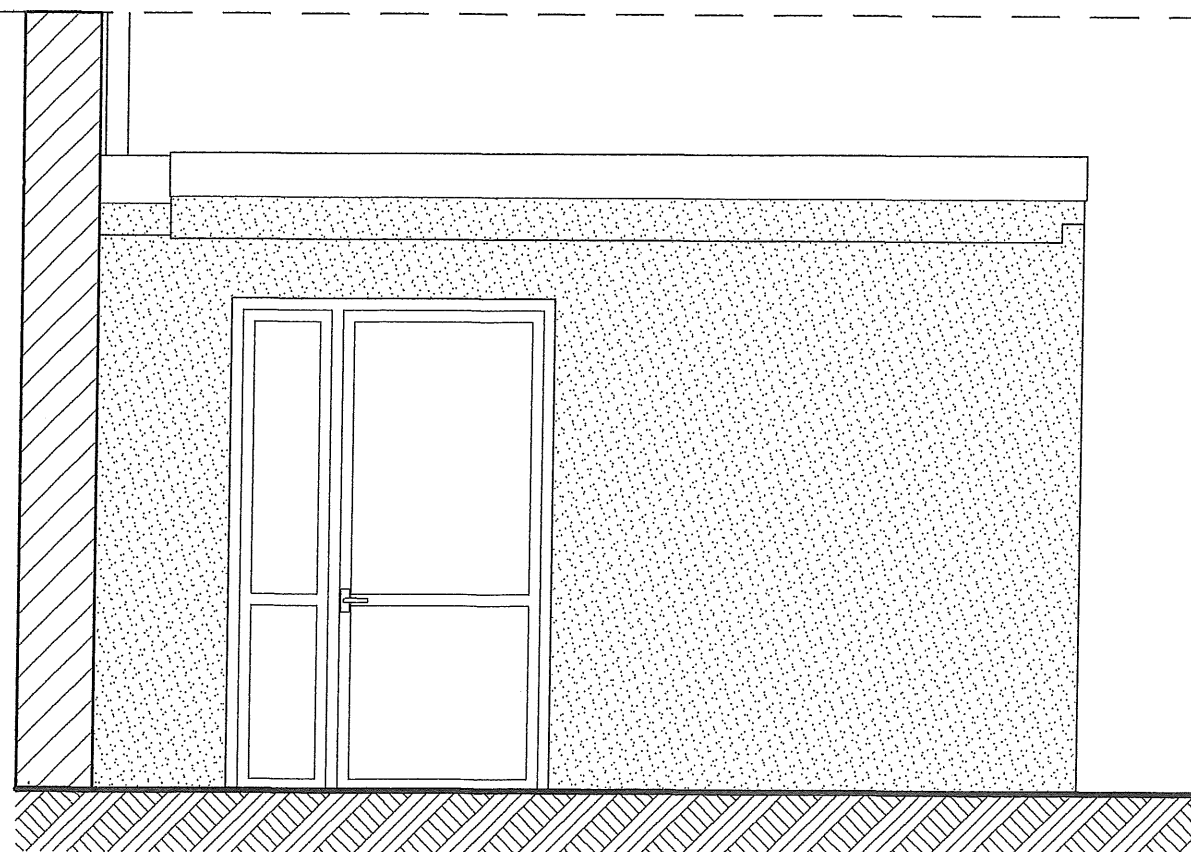


ELEWACJA BOCZNA LEWA


UWAGI OGÓLNE:

1. przed przystąpieniem do robót i przygotowaniem elementów materiałów budowlanych należy wszystkie wymiary podane w projekcie sprawdzić i dostosować odpowiednio do wymiarów rzeczywistych.
2. wszystkie prace należy wykonywać, a specyfikowane materiały stosować zgodnie z właściwymi regulacjami prawnymi i normatywnymi oraz zgodnie ze sztuką budowlaną i zaleceniami producenta oraz powinny być poprzedzone zapoznaniem się przez wykonawcę z właściwymi kartami katalogowymi i instrukcjami producentów.


APPA AUTORSKA PRACOWNIA PROJEKTÓW ARCHITEKTONICZNYCH BOGUMIŁ ZGORZELSKI 71-471 Szczecin, ul. Wiosny Ludów 22/56 tel. (91) 829 82 72	Temat: zadaszenie istniejących kiosków wejściowych do budynku mieszkalnego wielorodzinnego ul. Boryny 4, 6, 8, 10 ul. Włociańska 4, 6, 8, 10, 12, 14, 16, 18, 20, 22 w Szczecinie	Tytuł rysunku: ELEWACJE		
		Skala:	Nr rys.	Data:
		1:50	3.3.	lipiec 2015 r.
		projektował: mgr inż. arch. Bogumił Zgorzelski	nr upr. 70/72/Op	Podpis: <i>[Signature]</i>
projekt budowlano-wykonawczy architektura	Adres obiektu: działka nr ewid. 50/11, ul. Włociańska 6, 8, 10 działka nr ewid. 50/13, ul. Włociańska 16, 18, 20 obręb , gm. m. Szczecin	projektował: mgr inż. aroh. Andrzej Olejnik	14/Sz/74	<i>[Signature]</i>

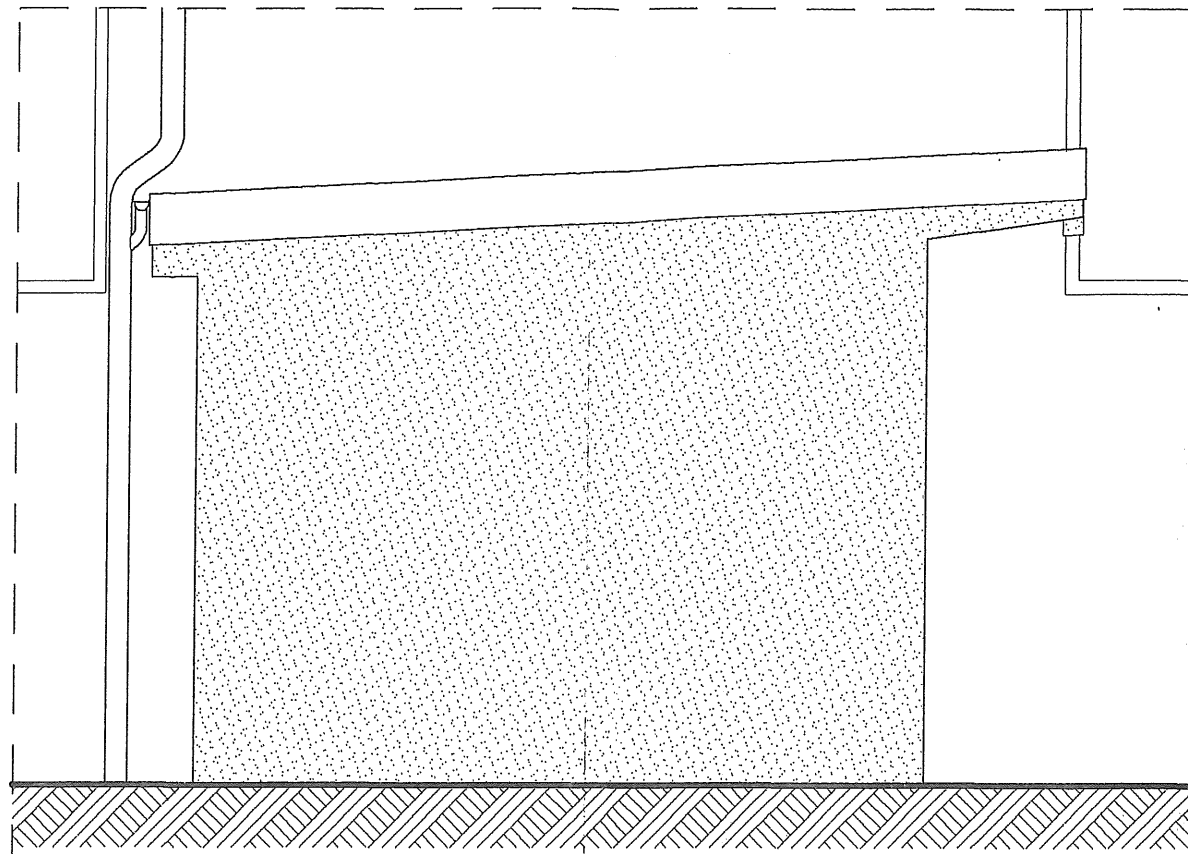

ELEWACJA FRONTOWA

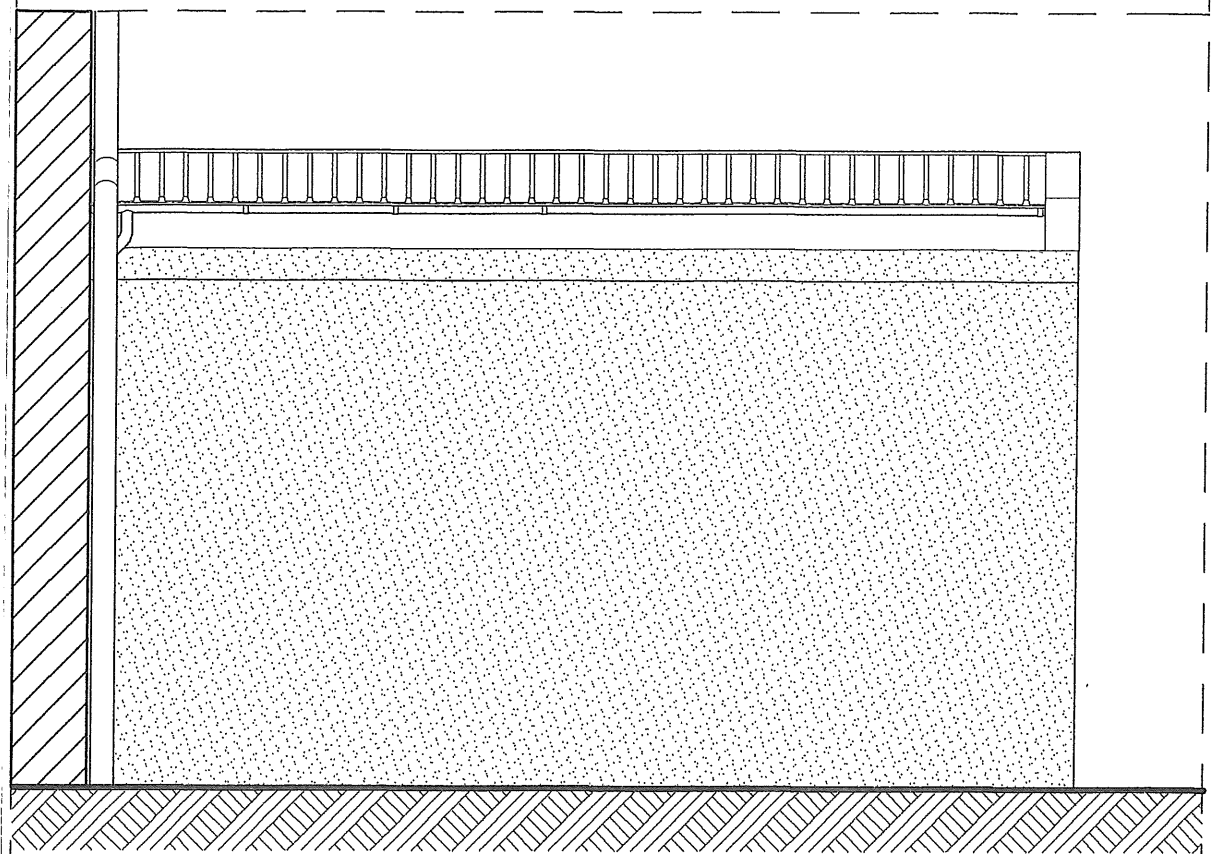

ELEWACJA BOCZNA LEWA

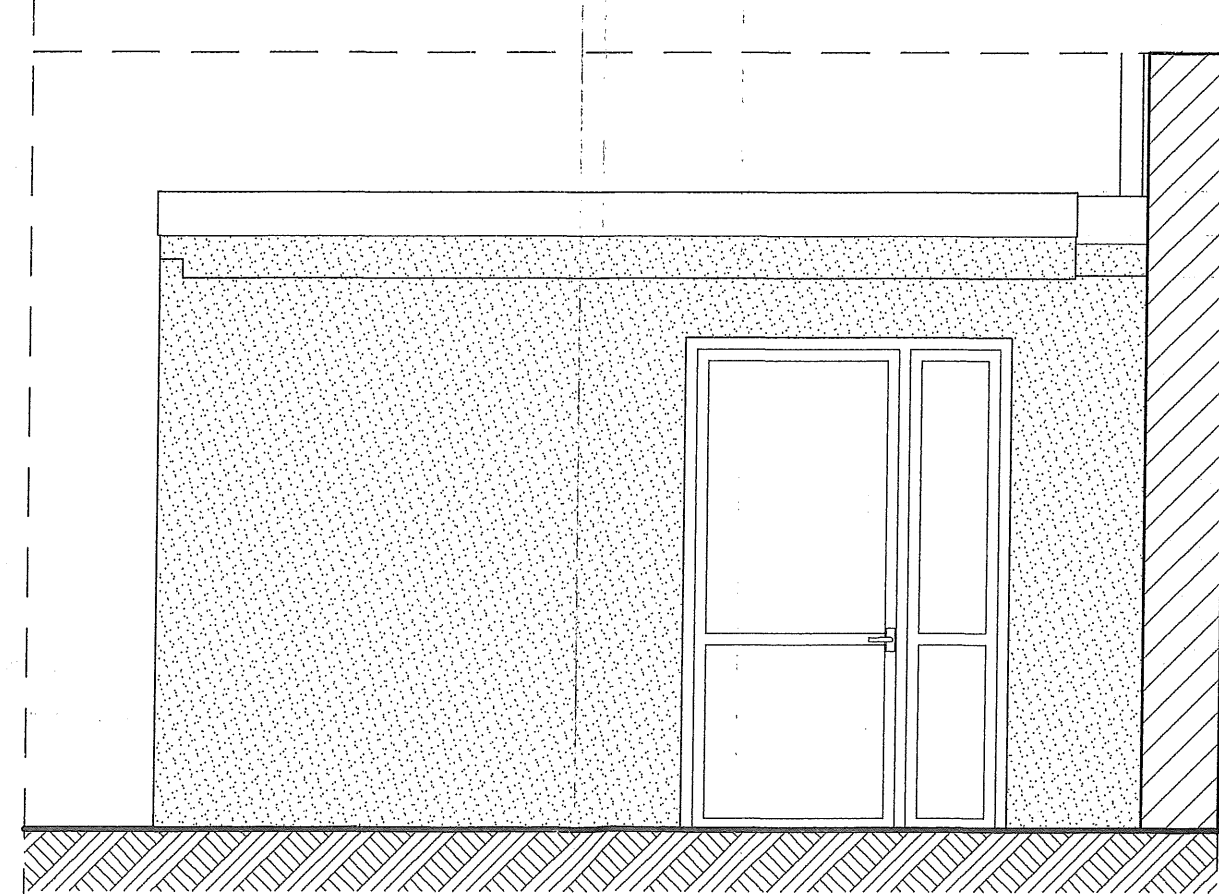

ELEWACJA BOCZNA PRAWA

UWAGI OGÓLNE:

1. przed przystąpieniem do robót i przygotowaniem elementów materiałów budowlanych należy wszystkie wymiary podane w projekcie sprawdzić i dostosować odpowiednio do wymiarów rzeczywistych.
2. wszystkie prace należy wykonywać, a specyfikowane materiały stosować zgodnie z właściwymi regulacjami prawnymi i normatywnymi oraz zgodnie ze sztuką budowlaną i zaleceniami producenta oraz powinny być poprzedzone zapoznaniem się przez wykonawcę z właściwymi kartami katalogowymi i instrukcjami producentów.

APPA AUTORSKA PRACOWNIA PROJEKTÓW ARCHITEKTONICZNYCH BOGUMIŁ ZGORZELSKI 71-471 Szczecin, ul. Wiosny Ludów 22/56 tel. (91) 829 82 72	Temat: zadaszenie istniejących kiosków wejściowych do budynku mieszkalnego wielorodzinnego ul. Boryny 4, 6, 8, 10 ul. Włociańska 4, 6, 8, 10, 12, 14, 16, 18, 20, 22 w Szczecinie		Tytuł rysunku: ELEWACJE	
	Adres obiektu: działka nr ewid. 50/12, ul. Boryny 6, 8 obręb , gm. m. Szczecin		Skala: 1:50	Nr rwa.: 3.4.
	projekt budowlano-wykonawczy architektura		mgr inż. arch. Bogumił Zgorzelski	Data: lipiec 2015 r.
			mgr inż. arch. Andrzej Olejnik	Podpis: <i>[Signature]</i>